



MAPA ZASADNICZA
Skala 1:500

CG.6642-1373-2017

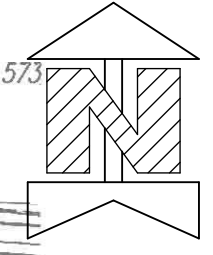


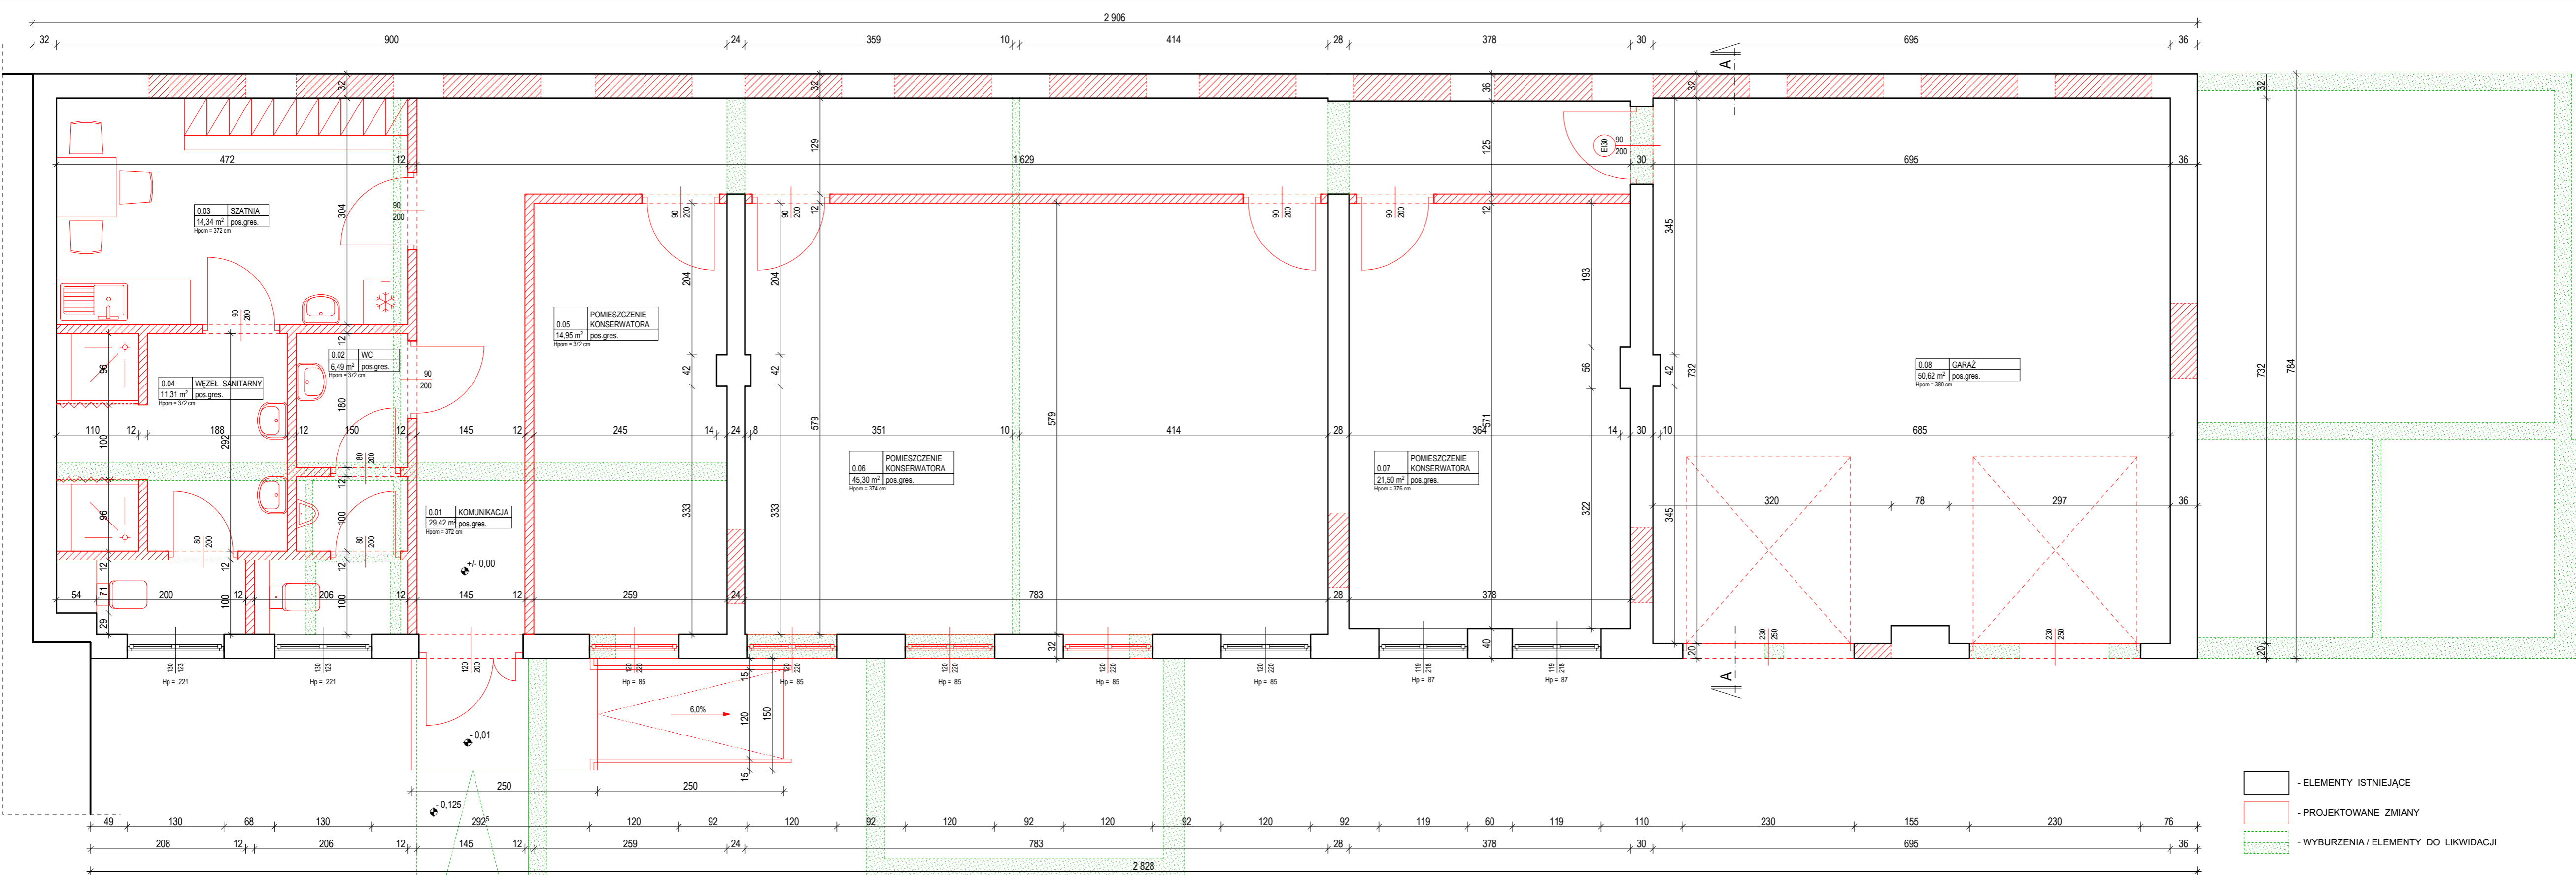
Nazwa i adres siedziby wykonawcy projektu z treścią i datą wykonania projektu	
Nazwa i adres siedziby inwestora	
Data wykonania projektu	
Nazwa i adres siedziby wykonawcy projektu z treścią i datą wykonania projektu	
Nazwa i adres siedziby inwestora	
Data wykonania projektu	
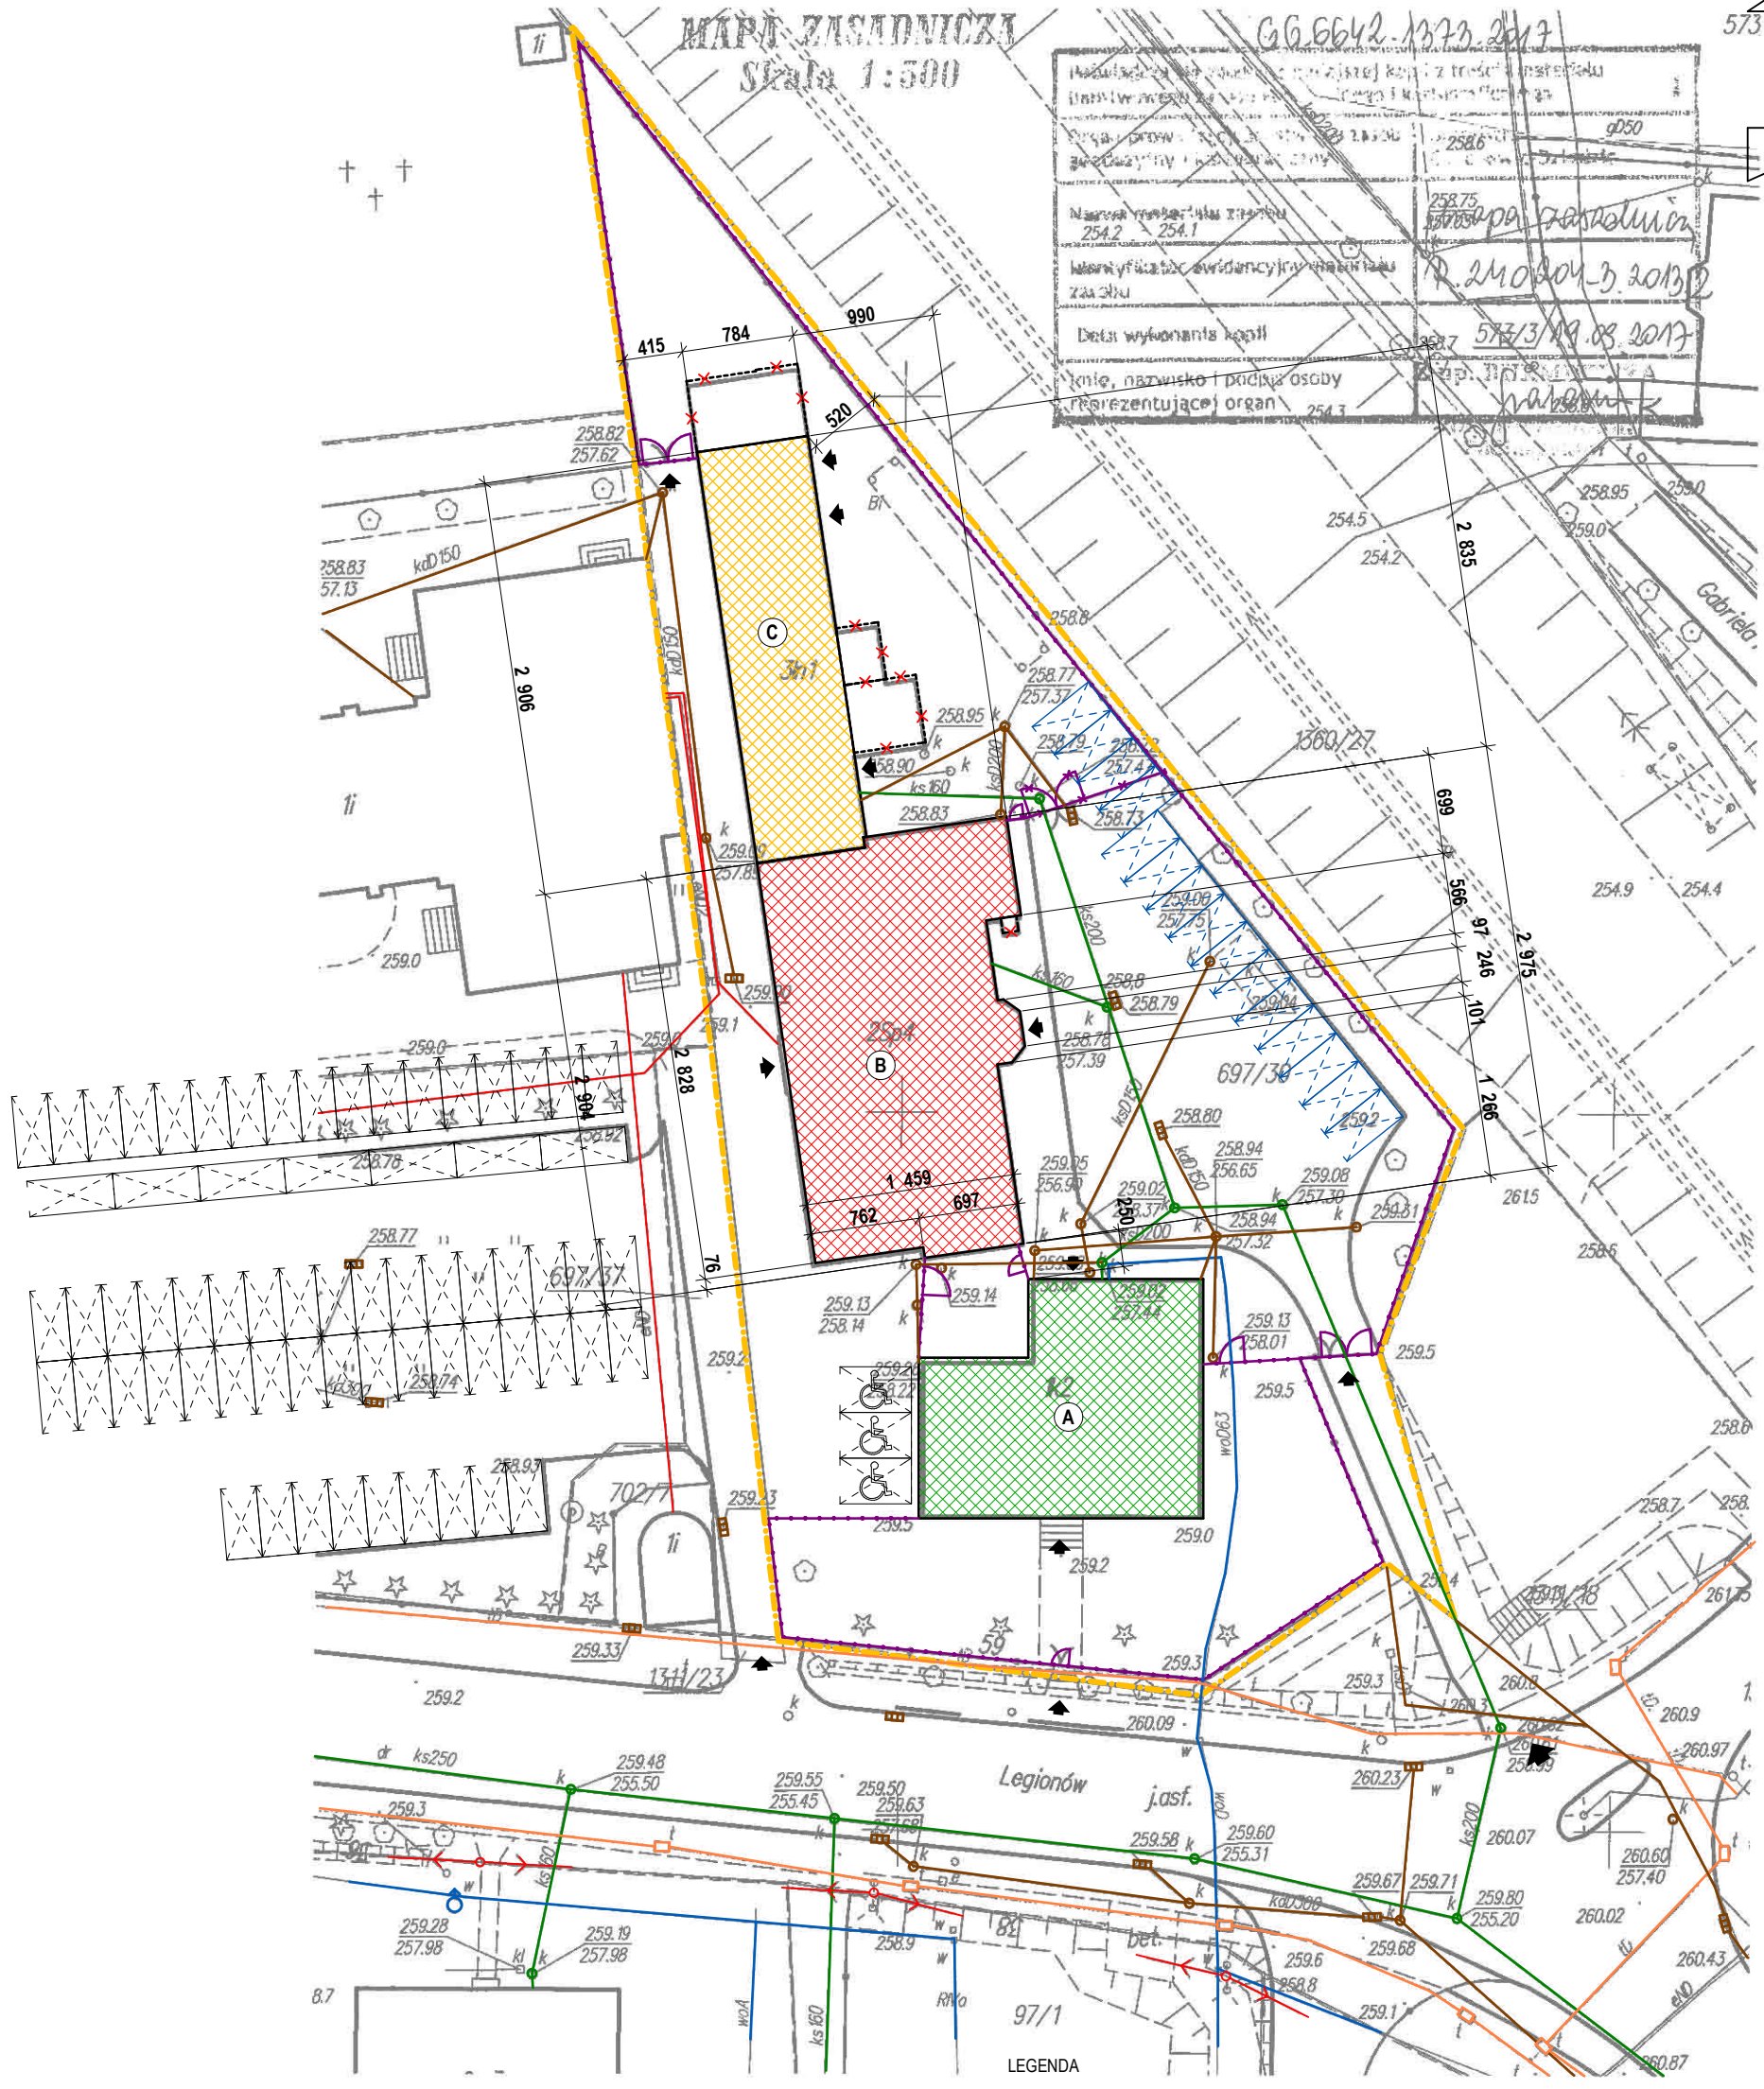

LEGENDA


- 1. ISTNIEJĄCY BUDYNEK "A" (mieszkalny)
- 2. ISTNIEJĄCY BUDYNEK "B" (biurowo - administracyjny)
- 3. ISTNIEJĄCY BUDYNEK "C" (magazynowo - gospodarczy)
- FRAGMENTY BUDYNKÓW DO ROZBIÓRKI
- wejścia /wjazdy
- obiekty sąsiednie istniejące
- granice działki nr 697/30
- istn. ogrodzenie
- istn. ogrodzenie do likwidacji
- istn. miejsca postojowe (parking publiczny dla mieszkańców budynku "A" oraz klientów)
- proj. miejsca postojowe dla pracowników

 <p>Studio S1 Marek Stojanowski, Bielsko-Biala 43-300, ul. Lubelska 22 tel. 604 667 042, e-mail: marek.stojanowski@poczta.fm; http://www.stojanowski.pl</p>			
faza:	obiekt: PRZEBUDOWA I ZMIANA SPOSOBU UŻYTKOWANIA BUDYNKÓW BYŁEGO ZESPOŁU SZKÓŁ SPECJALNYCH w Czechowicach - Dziedzicach NA CELE: BIUROWO - ADMINISTRACYJNE, MAGAZYNOWE, MIESZKALNICTWA KOMUNALNEGO adres inwestycji: Czechowice - Dziedzice, ul. Legionów 59, dz.nr 697/30, obr. Czechowice inwestor: Gmina Czechowice - Dziedzice, Administracja Zasobów Komunalnych 43-502 Czechowice - Dziedzice, ul. Legionów 85		
branza:	ARCHITEKTURA		
skala:	data:	nr rys.:	temat rysunku:
1:500	06.2018 r.	1.	PROJEKT ZAGOSPODAROWANIA TERENU
autor: mgr inż. arch. Marek Stojanowski uprawnienia budowlane do projektowania bez ograniczeń w specjalności architektonicznej nr ewid. upr. 140/02, nr wpisu do Izby Arch. RP SL-0889			
ArchCAD SE, lic. nr 10-6011921			



- ELEMENTY ISTNIEJĄCE
- PROJEKTOWANE ZMIANY
- WYBURZENIA / ELEMENTY DO LIKWIDACJI

faza: KONCEPCJA branża: ARCHITEKTURA	<div style="text-align: center;"> <p>Studio S1 Marek Stojanowski, Bielsko-Biala 43-300, ul. Lubelska 22 tel. 604 667 042, e-mail: marek.stojanowski@poczta.fm; http://www.stojanowski.pl</p> </div> <p>obiekt: PRZEBUDOWA I ZMIANA SPOSOBU UŻYTKOWANIA BUDYNKÓW BYŁEGO ZESPOŁU SZKOŁ SPECJALNYCH w Czechowicach - Dziedzicach NA CELE: BIUROWO - ADMINISTRACYJNE, MAGAZYNOWE, MIESZKALNICTWA KOMUNALNEGO adres inwestycji: Czechowice - Dziedzice, ul. Legionów 59, dz. nr 697/30, obr. Czechowice inwestor: Gmina Czechowice - Dziedzice, Administracja Zasobów Komunalnych 43-502 Czechowice - Dziedzice, ul. Legionów 85</p>	skala:	data:	nr rys.:	temat rysunku:
		1:50	06.2018 r.	C1.	BUDYNEK C - RZUT PRZYZIEMIA
autor: mgr inż. arch. Marek Stojanowski uprawnienia budowlane do projektowania bez ograniczeń w specjalności architektonicznej nr ewid. upr. 140/02, nr wpisu do Izby Arch. RP SL-0889					

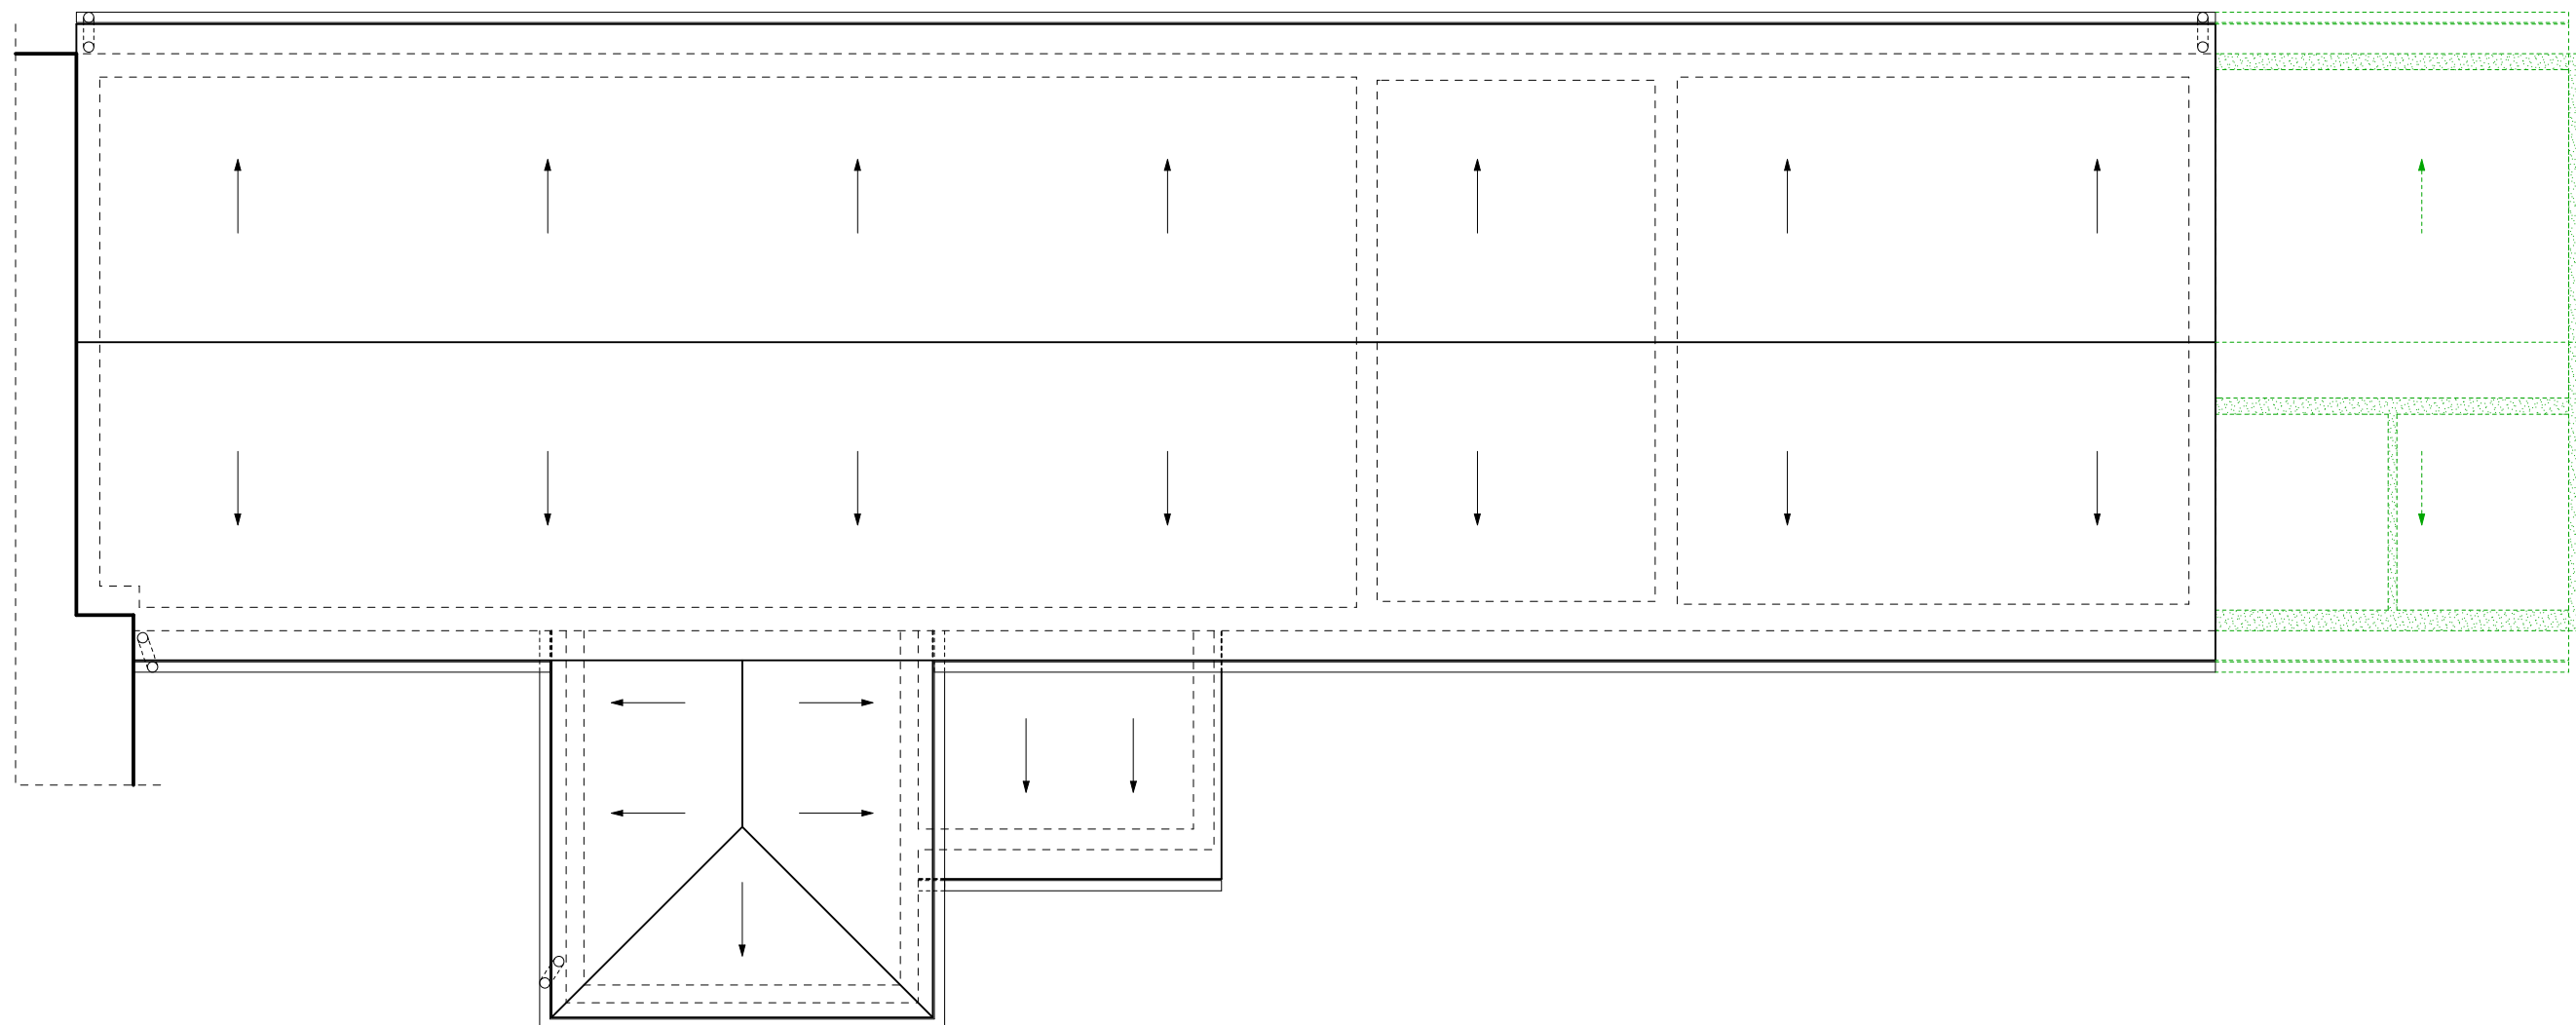

- ELEMENTY ISTNIEJĄCE
- PROJEKTOWANE ZMIANY
- WYBURZENIA / ELEMENTY DO LIKWIDACJI



Studio S1
 Marek Stojanowski, Bielsko-Biała 43-300, ul. Lubelska 22
 tel. 604 667 042, e-mail: marek.stojanowski@poczta.fm; http://www.stojanowski.pl

skala:	data:	nr rys.:	temat rysunku:
1:100	06.2018 r.	C2.	BUDYNEK C - RZUT DACHU

faza:
 KONCEPCJA
 branża:
 ARCHITEKTURA

obiekt: PRZEBUDOWA I ZMIANA SPOSOBU UŻYTKOWANIA BUDYNKÓW
 BYŁEGO ZESPOŁU SZKÓŁ SPECJALNYCH w Czechowicach - Dziedzicach
 NA CELE: BIUROWO - ADMINISTRACYJNE, MAGAZYNOWE,
 MIESZKALNICTWA KOMUNALNEGO
 adres inwestycji: Czechowice - Dziedzice, ul. Legionów 59,
 dz.nr 697/30, obr. Czechowice
 inwestor: Gmina Czechowice - Dziedzice,
 Administracja Zasobów Komunalnych
 43-502 Czechowice - Dziedzice, ul. Legionów 85

autor:
mgr inż. arch. Marek Stojanowski

 uprawnienia budowlane do projektowania
 bez ograniczeń w specjalności architektonicznej
 nr ewid. upr. 140/02, nr wpisu do Izby Arch. RP SL-0889