



MAPA ZASADNICZA
Skala 1:500

CG.6642-1373-2017

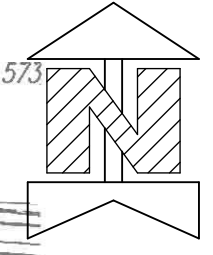


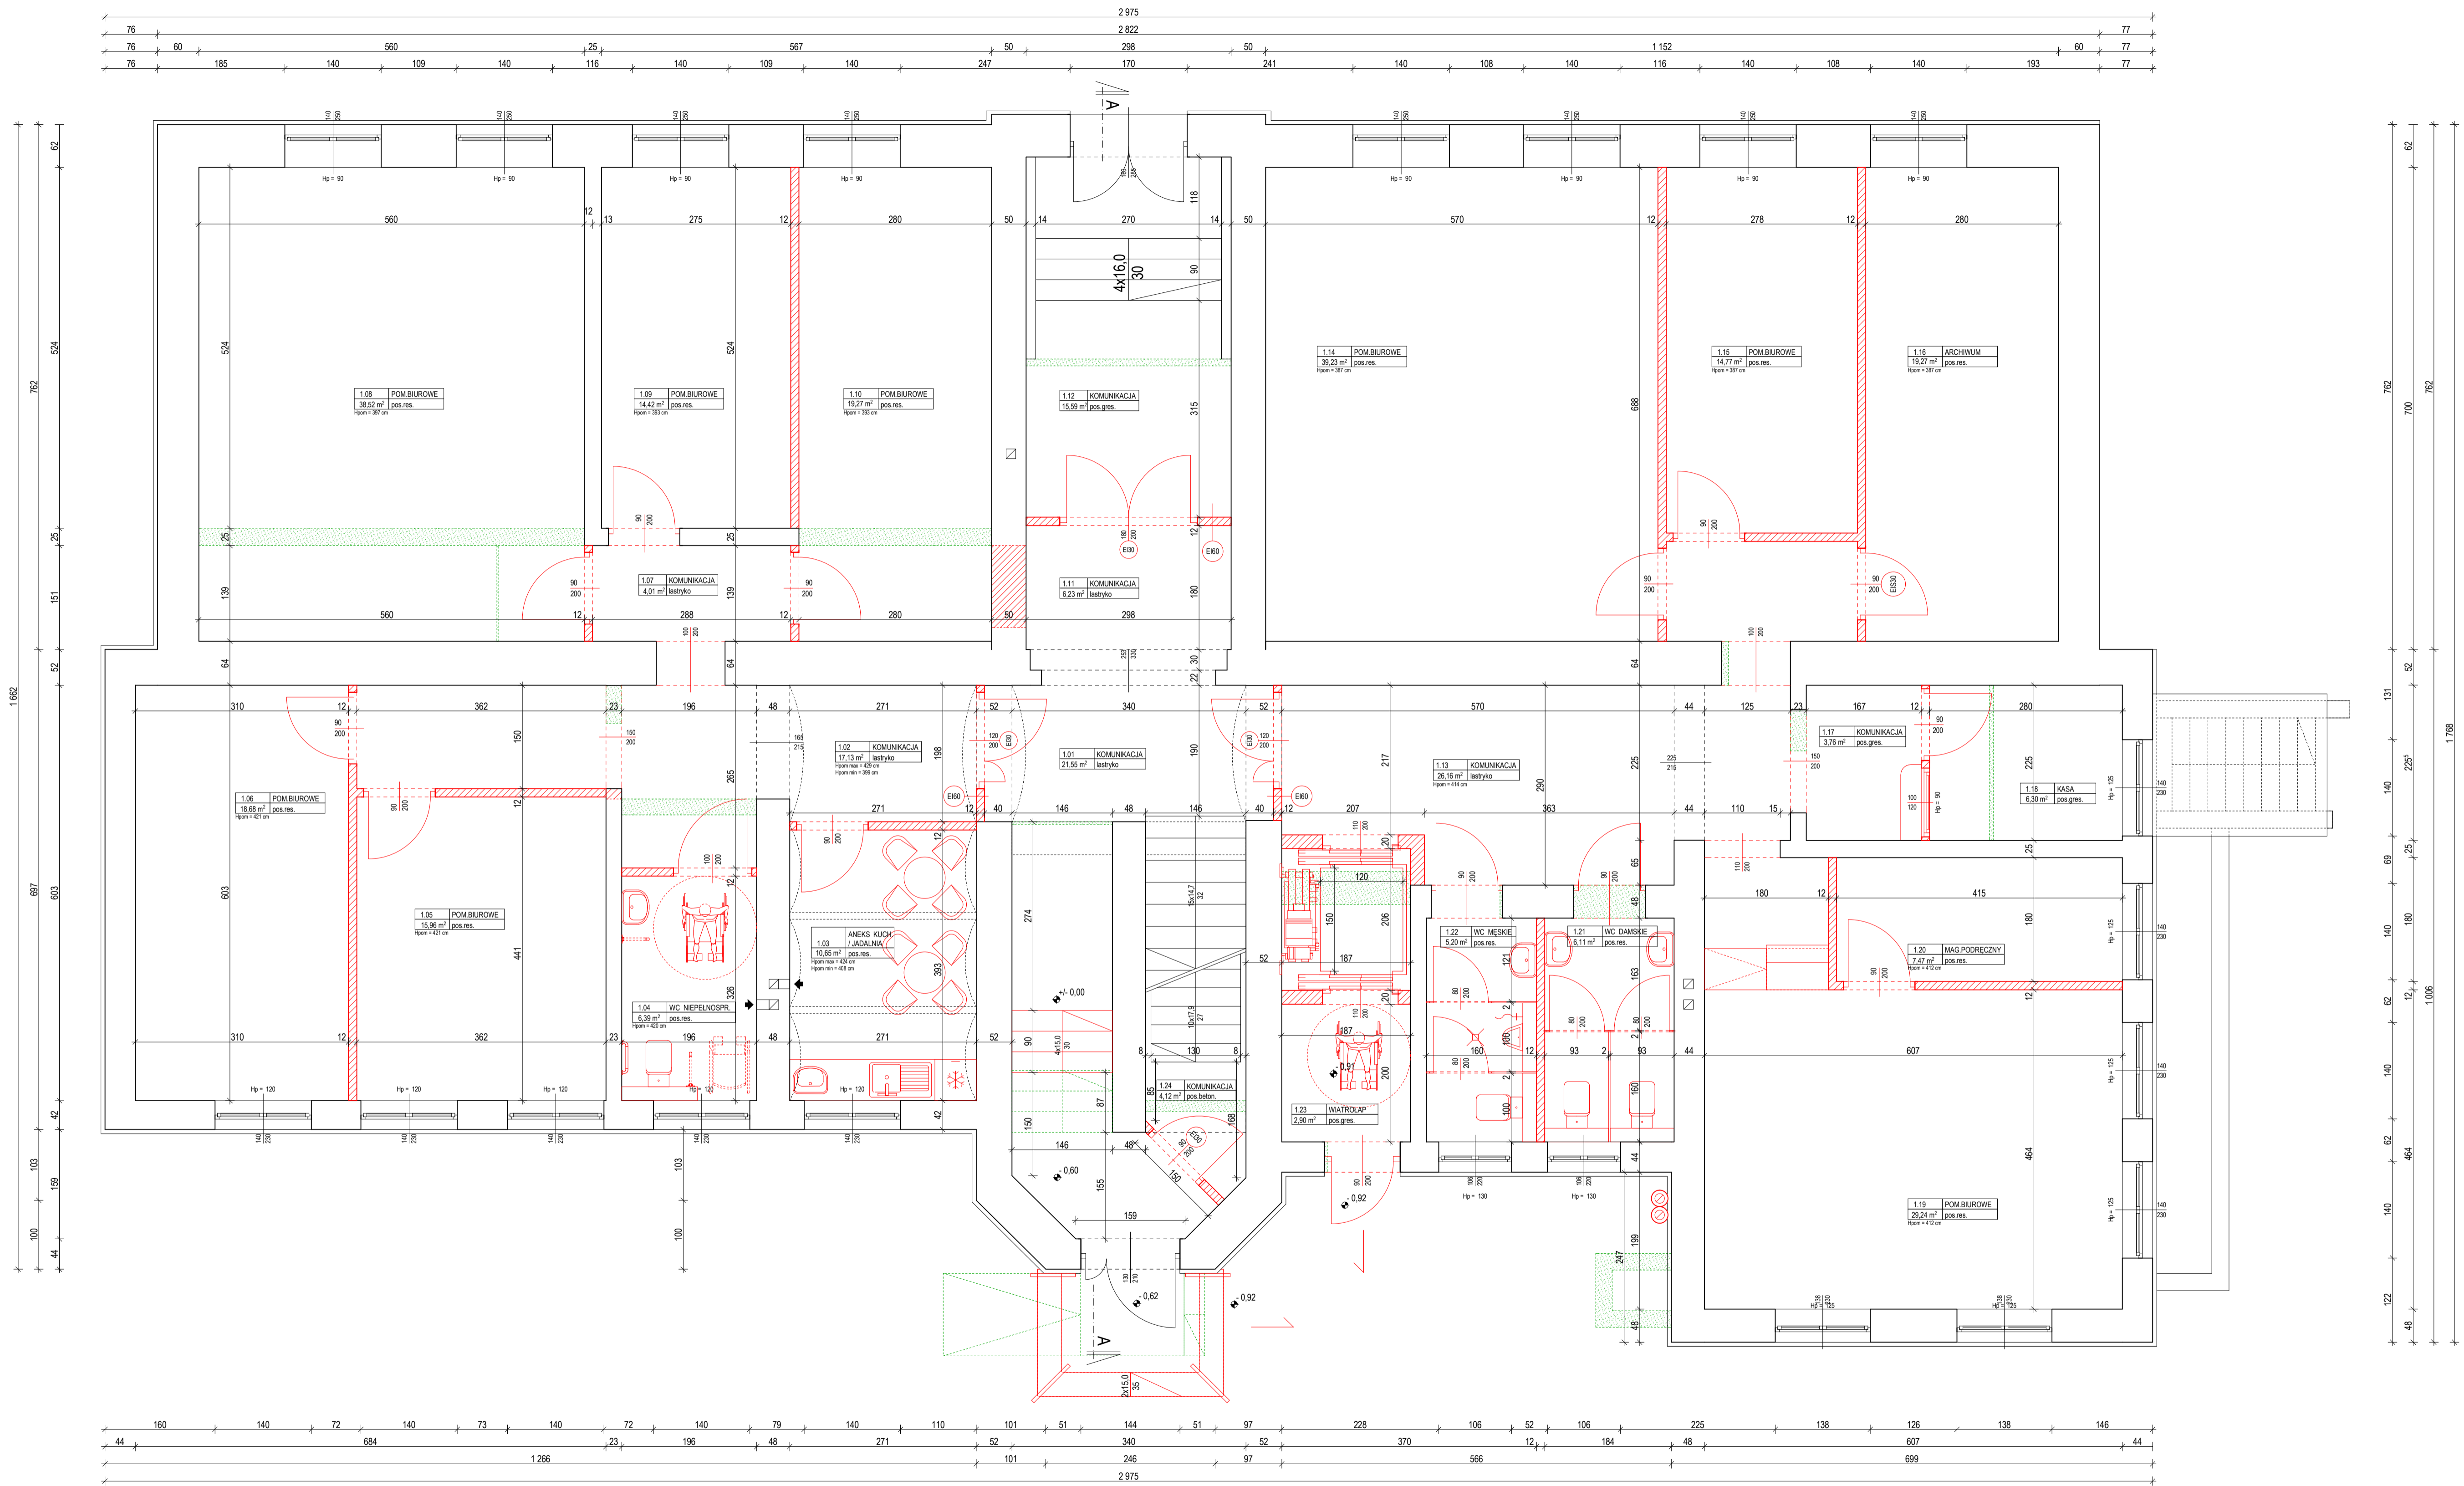
Nazwa i adres siedziby wykonawcy (nazwa i adres siedziby wykonawcy)		258.6	9050
Nazwa i adres siedziby inwestora (nazwa i adres siedziby inwestora)		258.6	9050
Data wykonania kopii		258.75	2013
Imię, nazwisko i podział osoby reprezentującej organ		258.75	2013

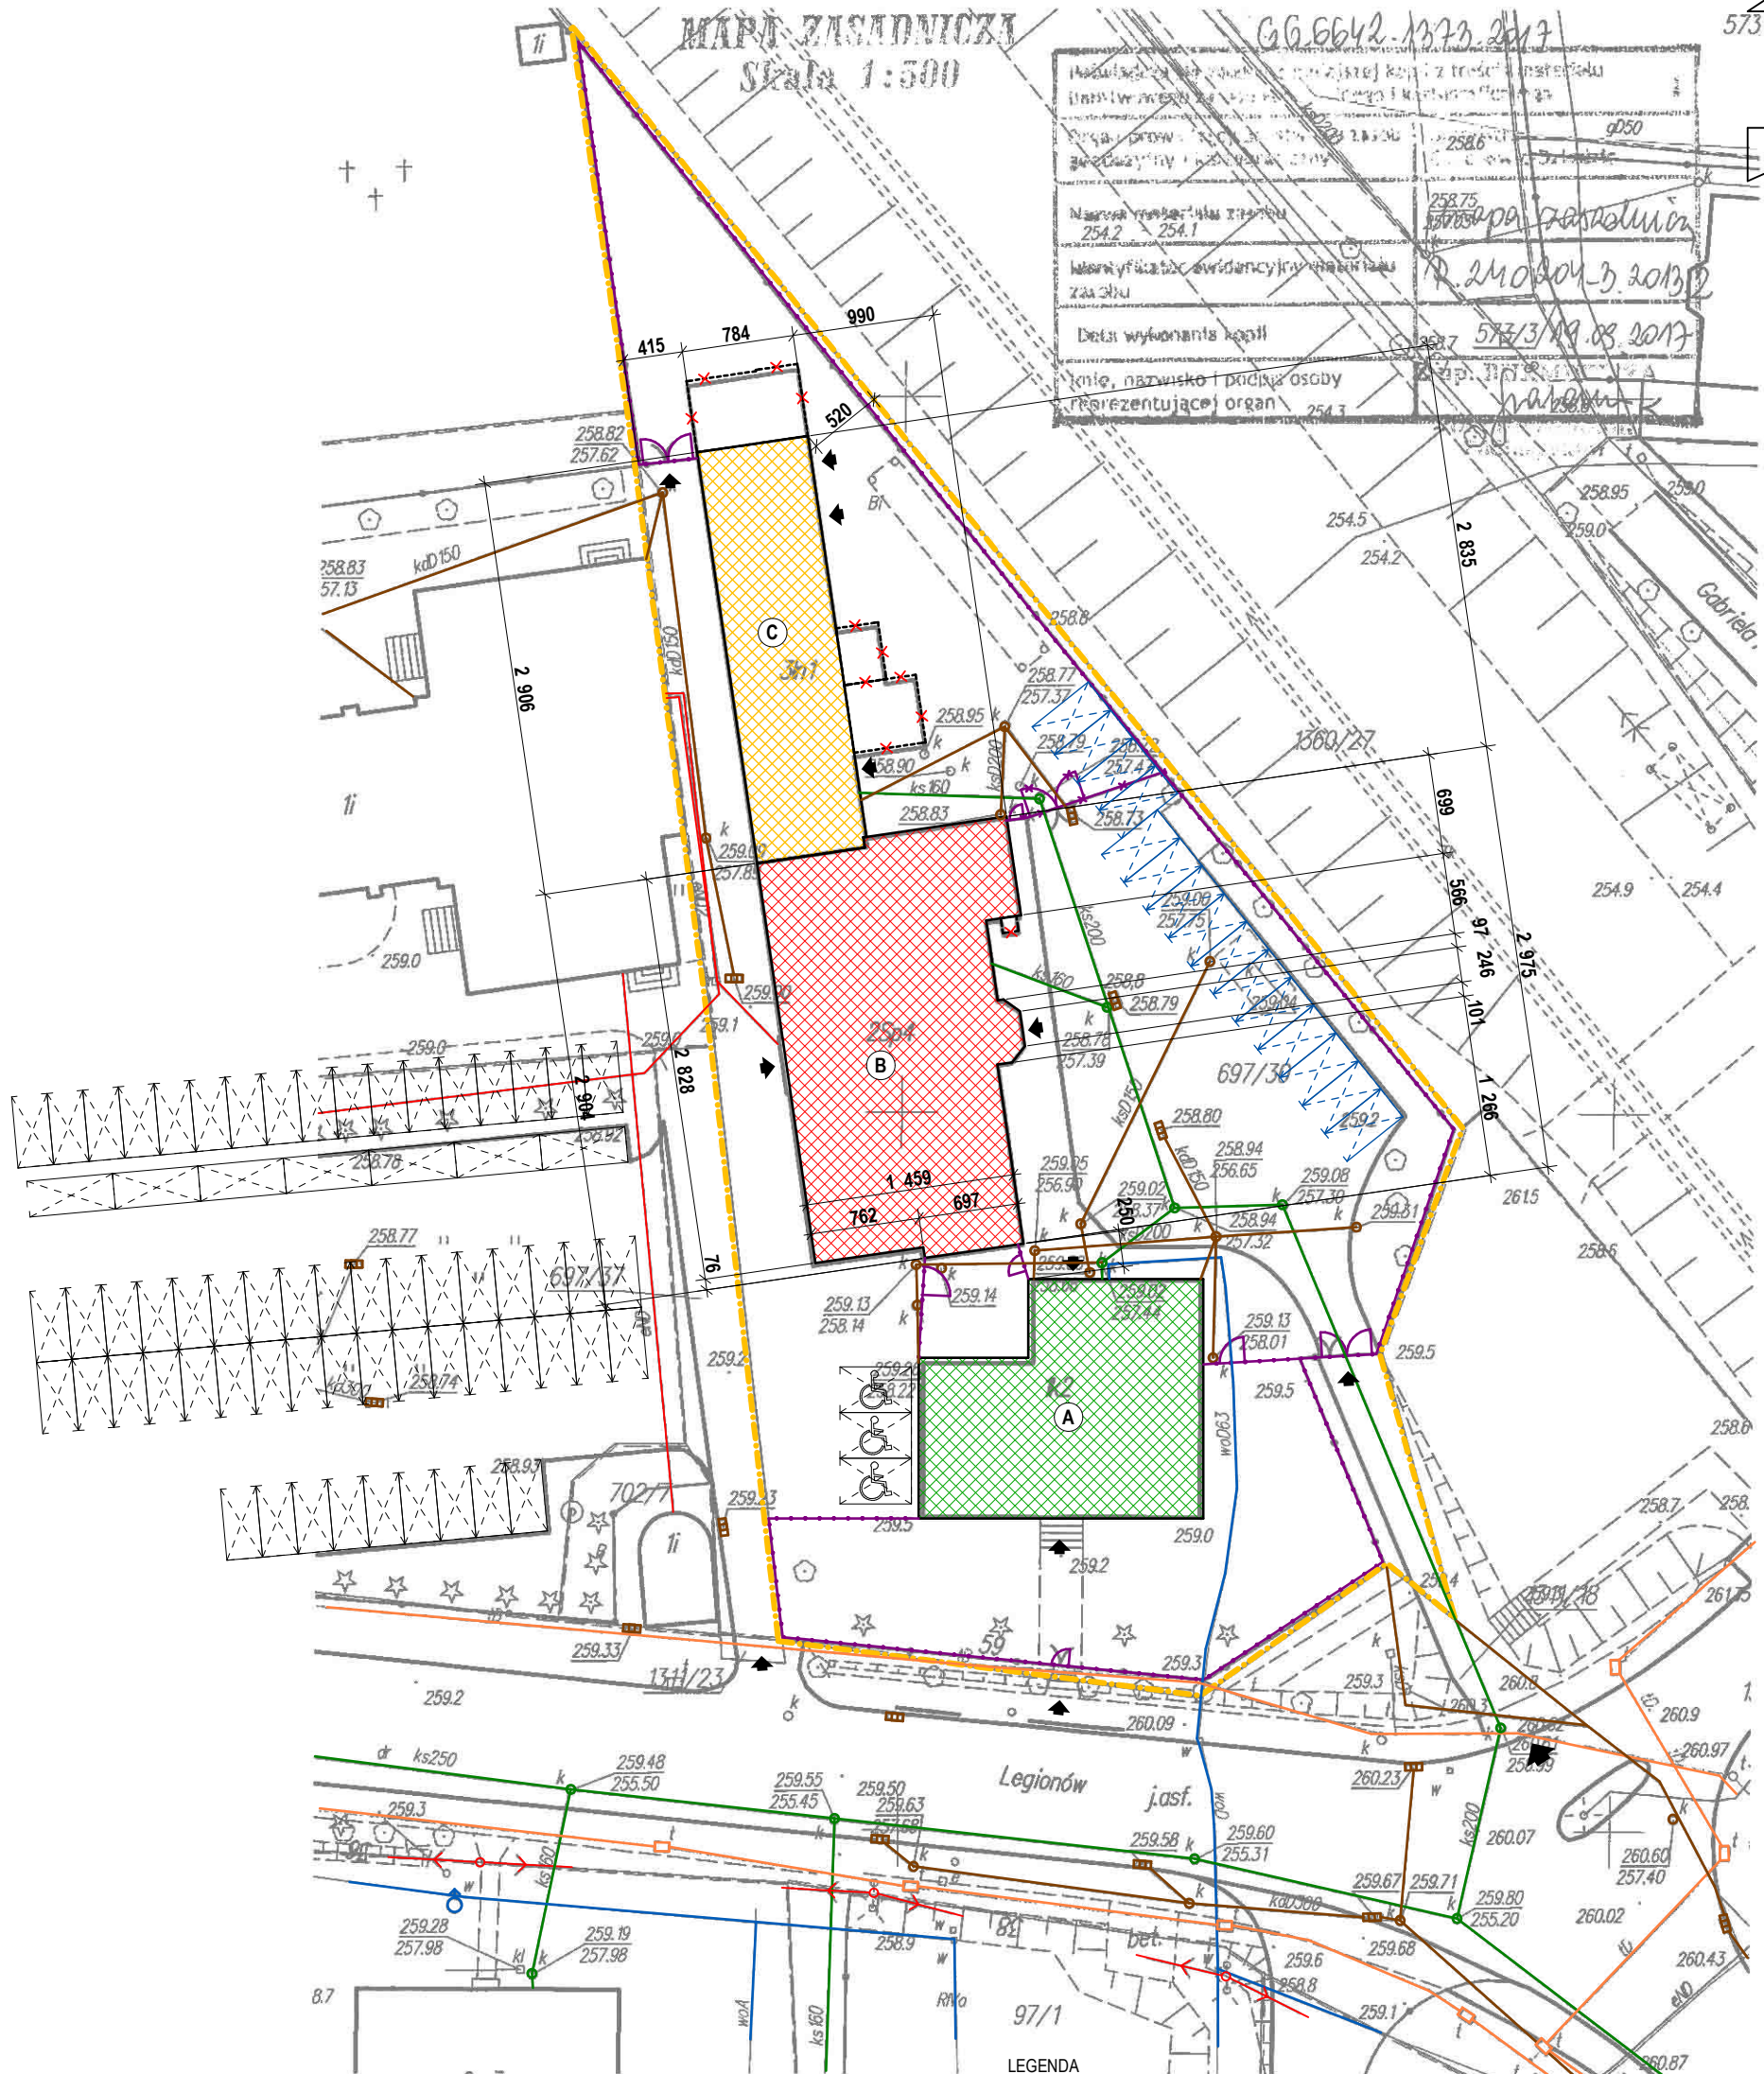


LEGENDA


- 1. ISTNIEJĄCY BUDYNEK "A" (mieszkalny)
- 2. ISTNIEJĄCY BUDYNEK "B" (biurowo - administracyjny)
- 3. ISTNIEJĄCY BUDYNEK "C" (magazynowo - gospodarczy)
- FRAGMENTY BUDYNKÓW DO ROZBIÓRKI
- wejścia /wjazdy
- obiekty sąsiednie istniejące
- granice działki nr 697/30
- istn. ogrodzenie
- istn. ogrodzenie do likwidacji
- istn. miejsca postojowe (parking publiczny dla mieszkańców budynku "A" oraz klientów)
- proj. miejsca postojowe dla pracowników

 <p>Studio S1 Marek Stojanowski, Bielsko-Biała 43-300, ul. Lubelska 22 tel. 604 667 042, e-mail: marek.stojanowski@poczta.fm; http://www.stojanowski.pl</p>			
faza:	obiekt: PRZEBUDOWA I ZMIANA SPOSOBU UŻYTKOWANIA BUDYNKÓW BYŁEGO ZESPOŁU SZKOŁ SPECJALNYCH w Czechowicach - Dziedzicach NA CELE: BIUROWO - ADMINISTRACYJNE, MAGAZYNOWE, MIESZKALNICTWA KOMUNALNEGO adres inwestycji: Czechowice - Dziedzice, ul. Legionów 59, dz.nr 697/30, obr. Czechowice inwestor: Gmina Czechowice - Dziedzice, Administracja Zasobów Komunalnych 43-502 Czechowice - Dziedzice, ul. Legionów 85		
branza:	ARCHITEKTURA		
skala:	data:	nr rys.:	temat rysunku:
1:500	06.2018 r.	1.	PROJEKT ZAGOSPODAROWANIA TERENU
autor: mgr inż. arch. Marek Stojanowski uprawnienia budowlane do projektowania bez ograniczeń w specjalności architektonicznej nr ewid. upr. 140/02, nr wpisu do Izby Arch. RP SL-0889			




- ELEMENTY ISTNIEJĄCE
- PROJEKTOWANE ZMIANY
- WYBURZENIA / ELEMENTY DO LIKWIDACJI

	<p style="text-align: center;">S t u d i o S 1 Marek Stojanowski, Bielsko-Biała 43-300, ul. Lubelska 22 tel. 604 667 042, e-mail: marek.stojanowski@poczta.fm; http://www.stojanowski.pl</p>	<p>skala: 1:50 data: 06.2018 r.</p>	<p>nr rys.: B2 temat rysunku: BUDYNEK B - RZUT PARTERU</p>
<p>faza: KONCEPCJA</p>	<p>obiekt: PRZEBUDOWA I ZMIANA SPOSOBU UŻYTKOWANIA BUDYNKÓW BYŁEGO ZESPÓŁU SZKÓŁ SPECJALNYCH w Czechowicach - Dziedzicach NA CELE: BIUROWO - ADMINISTRACYJNE, MAGAZYNOWE, MIESZKALNICZWA KOMUNALNEGO adres inwestycji: Czechowice - Dziedzice, ul. Legionów 59, dz. nr 697/30, obr. Czechowice inwestor: Gmina Czechowice - Dziedzice, Administracja Zasadów Komunalnych 43-502 Czechowice - Dziedzice, ul. Legionów 85</p>	<p>autor: mgr inż. arch. Marek Stojanowski uprawnienia budowlane do projektowania bez ograniczeń w specjalności architektonicznej nr ewid. upr. 140102, nr wpisu do Izby Arch. RP SL-0889</p>	
<p>branża: ARCHITEKTURA</p>	<p style="text-align: right; font-size: small;">ArchCAD 5.08.116 - nr 12-6311937</p>		

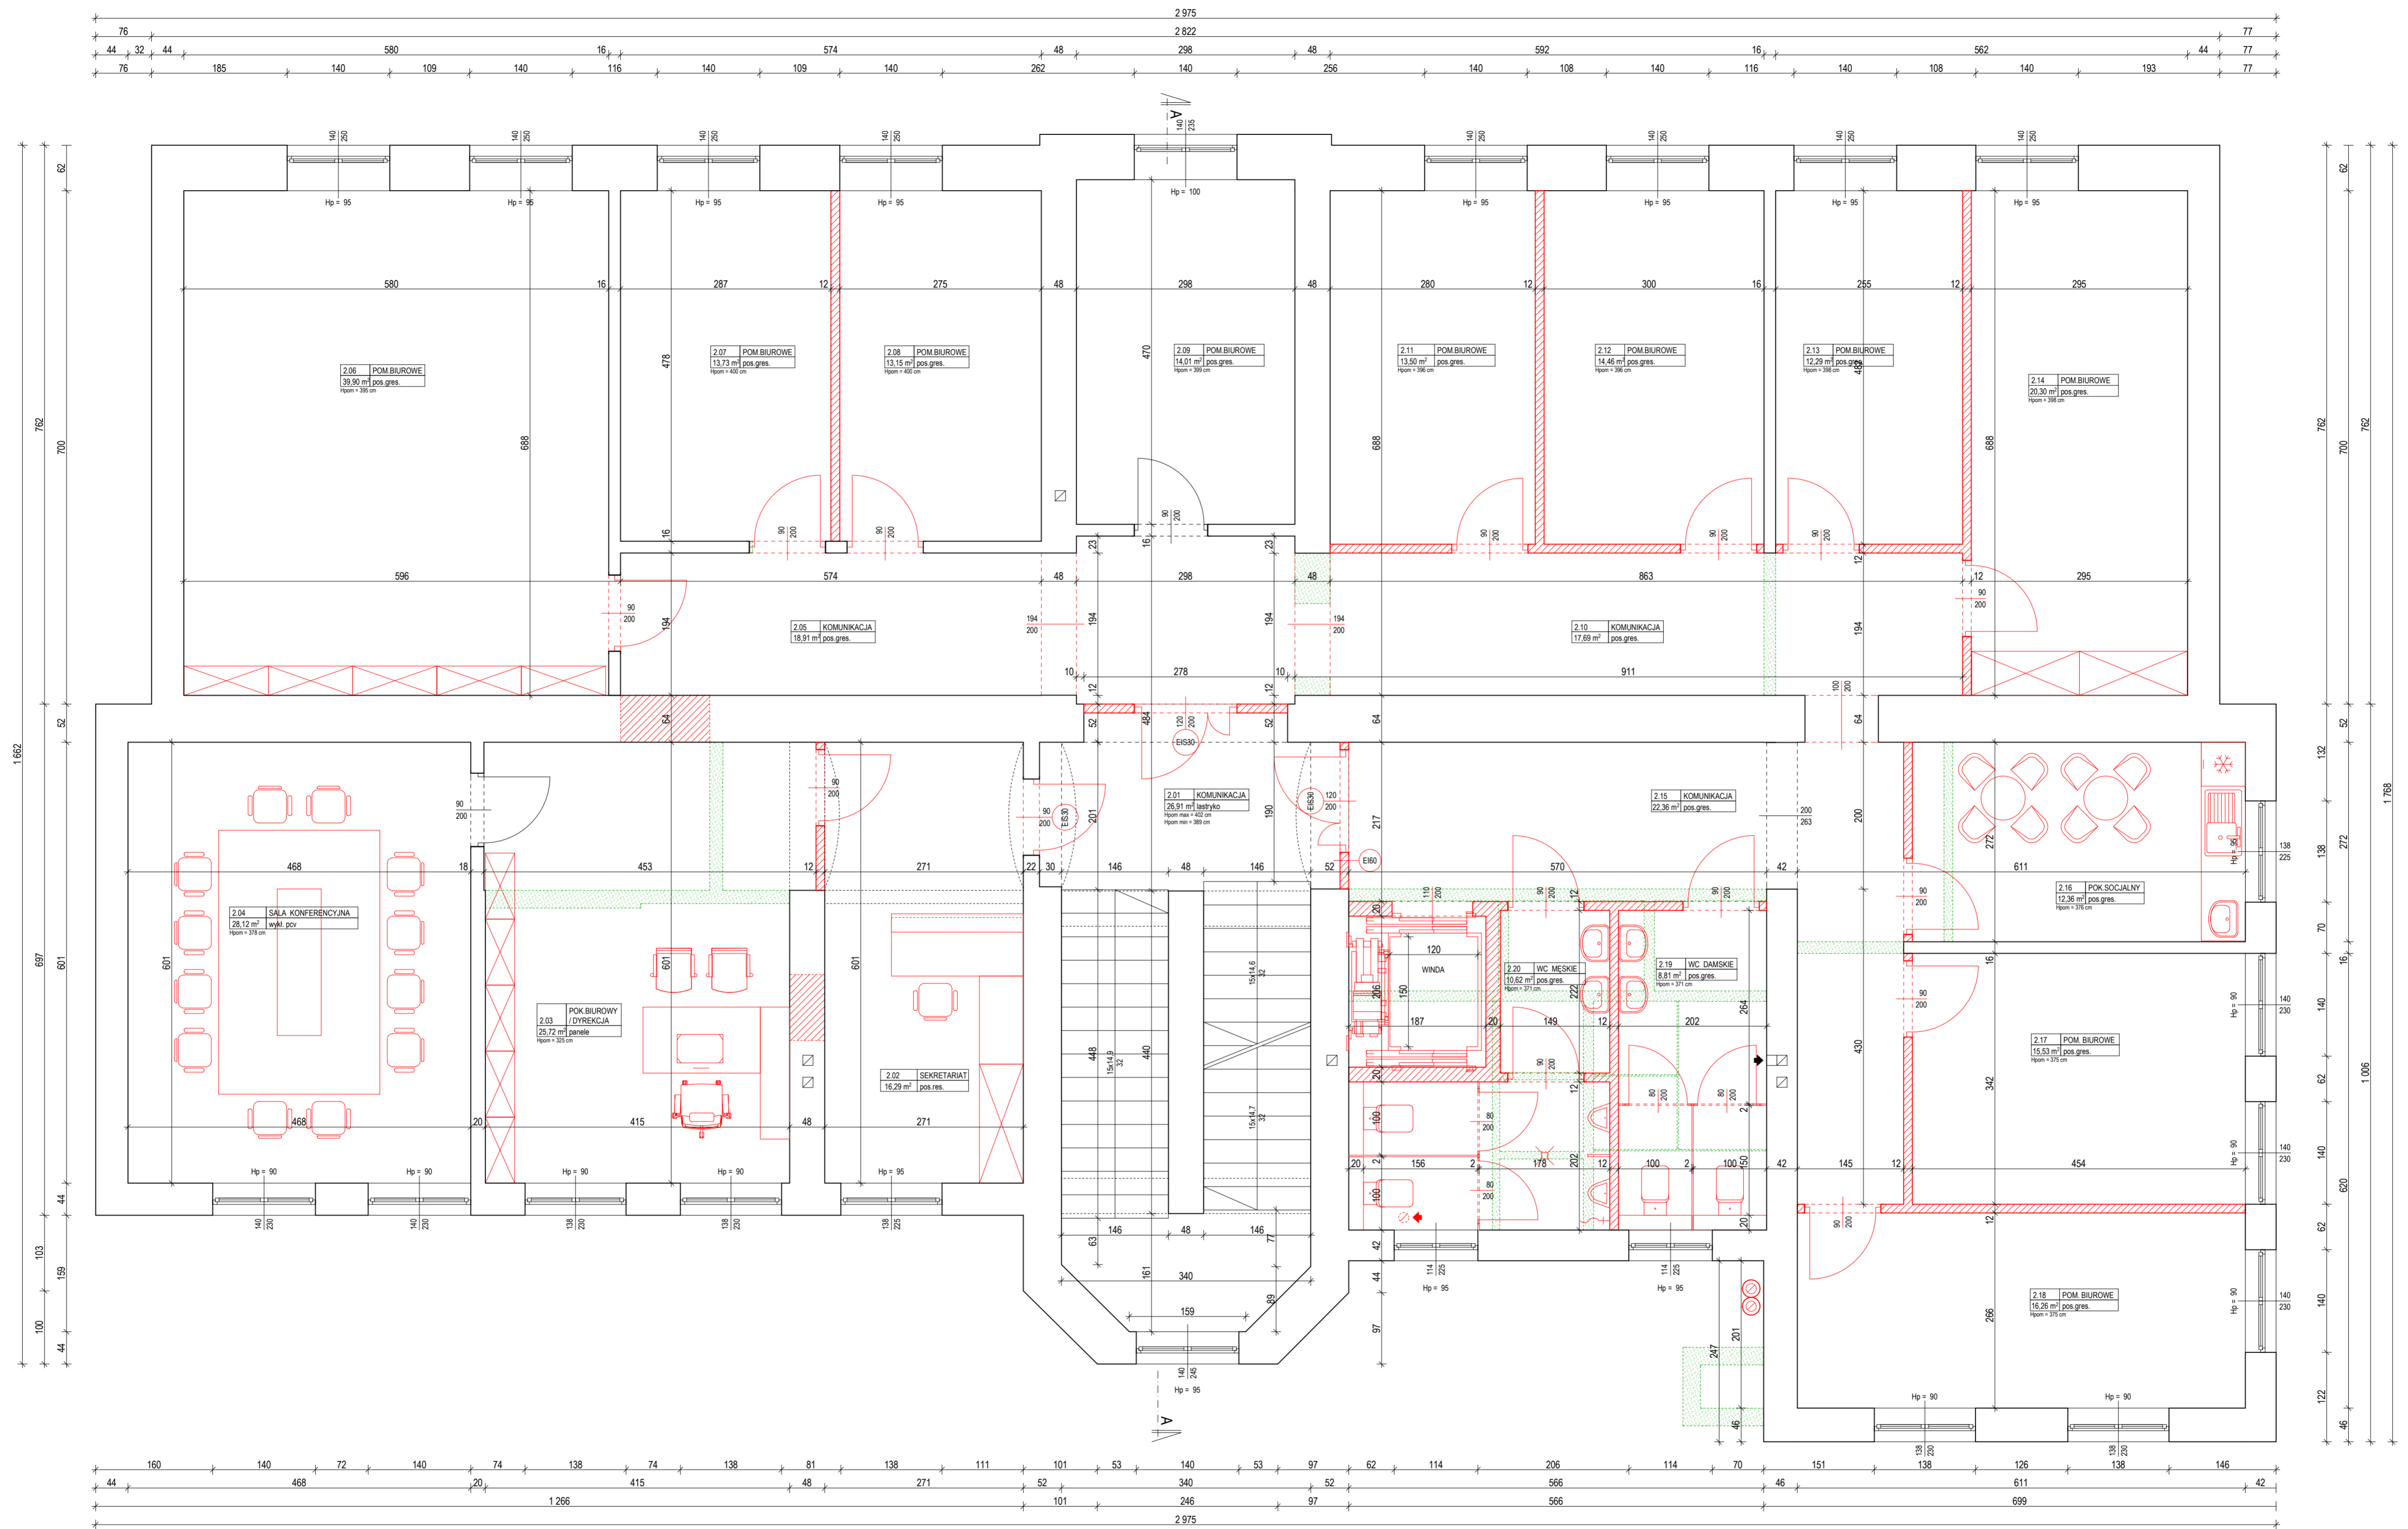


- ELEMENTY ISTNIEJĄCE
- PROJEKTOWANE ZMIANY
- WYBURZENIA / ELEMENTY DO LIKWIDACJI

Studio S1 Marek Stojanowski, Bielsko-Biala 43-300, ul. Lubelska 22 tel. 604 667 042, e-mail: marek.stojanowski@poczta.fm; http://www.stojanowski.pl		skala: 1:50 data: 06.2018 r. nr rys.: B3.	temat rysunku: BUDYNEK B - RZUT PIĘTRA
faza: KONCEPCJA branża: ARCHITEKTURA	obiekt: PRZEBUDOWA I ZMIANA SPOSOBU UŻYTKOWANIA BUDYNKÓW BYŁEGO ZESPÓŁU SZKÓŁ SPECJALNYCH w Czechowicach - Dziedzicach NA CELE: BIUROWO - ADMINISTRACYJNE, MAGAZYNOWE, MIESZKALNICTWA KOMUNALNEGO adres inwestycji: Czechowice - Dziedzice, ul. Legionów 59, dz. nr 697/30, obr. Czechowice inwestor: Gmina Czechowice - Dziedzice, Administracja Zasobów Komunalnych 43-502 Czechowice - Dziedzice, ul. Legionów 85	autor: mgr inż. arch. Marek Stojanowski uprawnienia budowlane do projektowania bez ograniczeń w specjalności architektonicznej nr uwid. upr. 140/02, nr wpisu do Izby Arch. RP SL-0889	

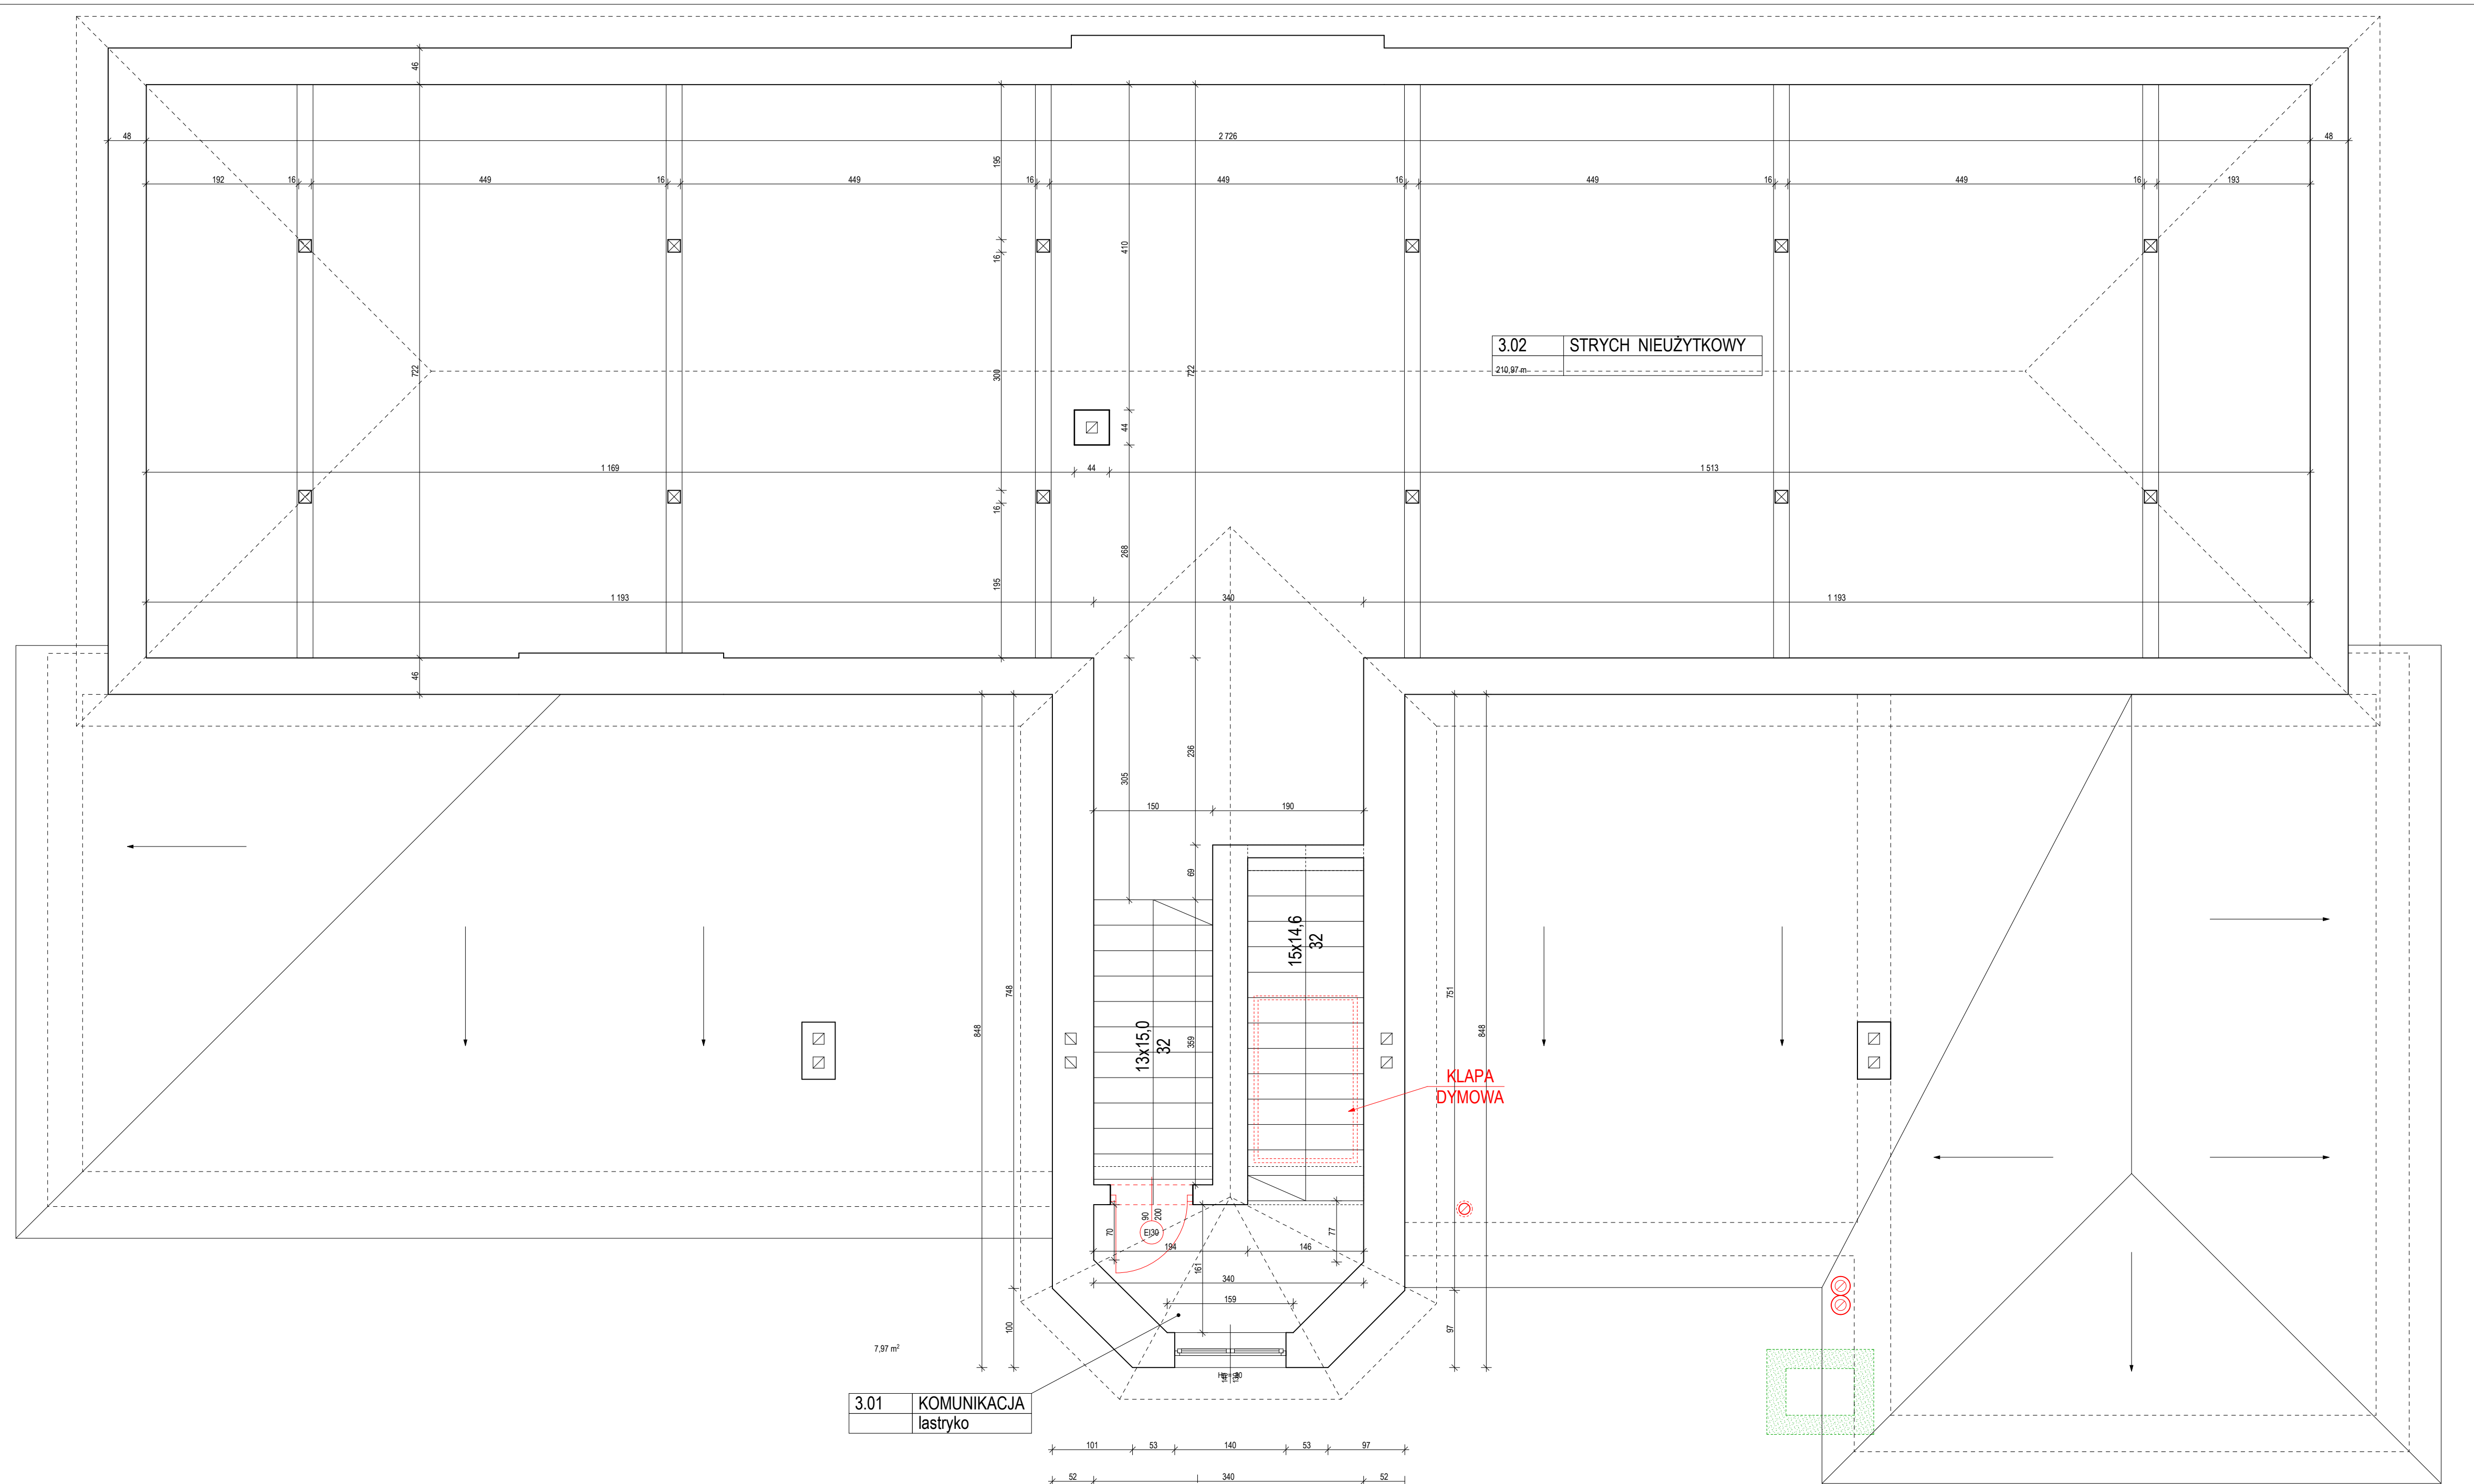


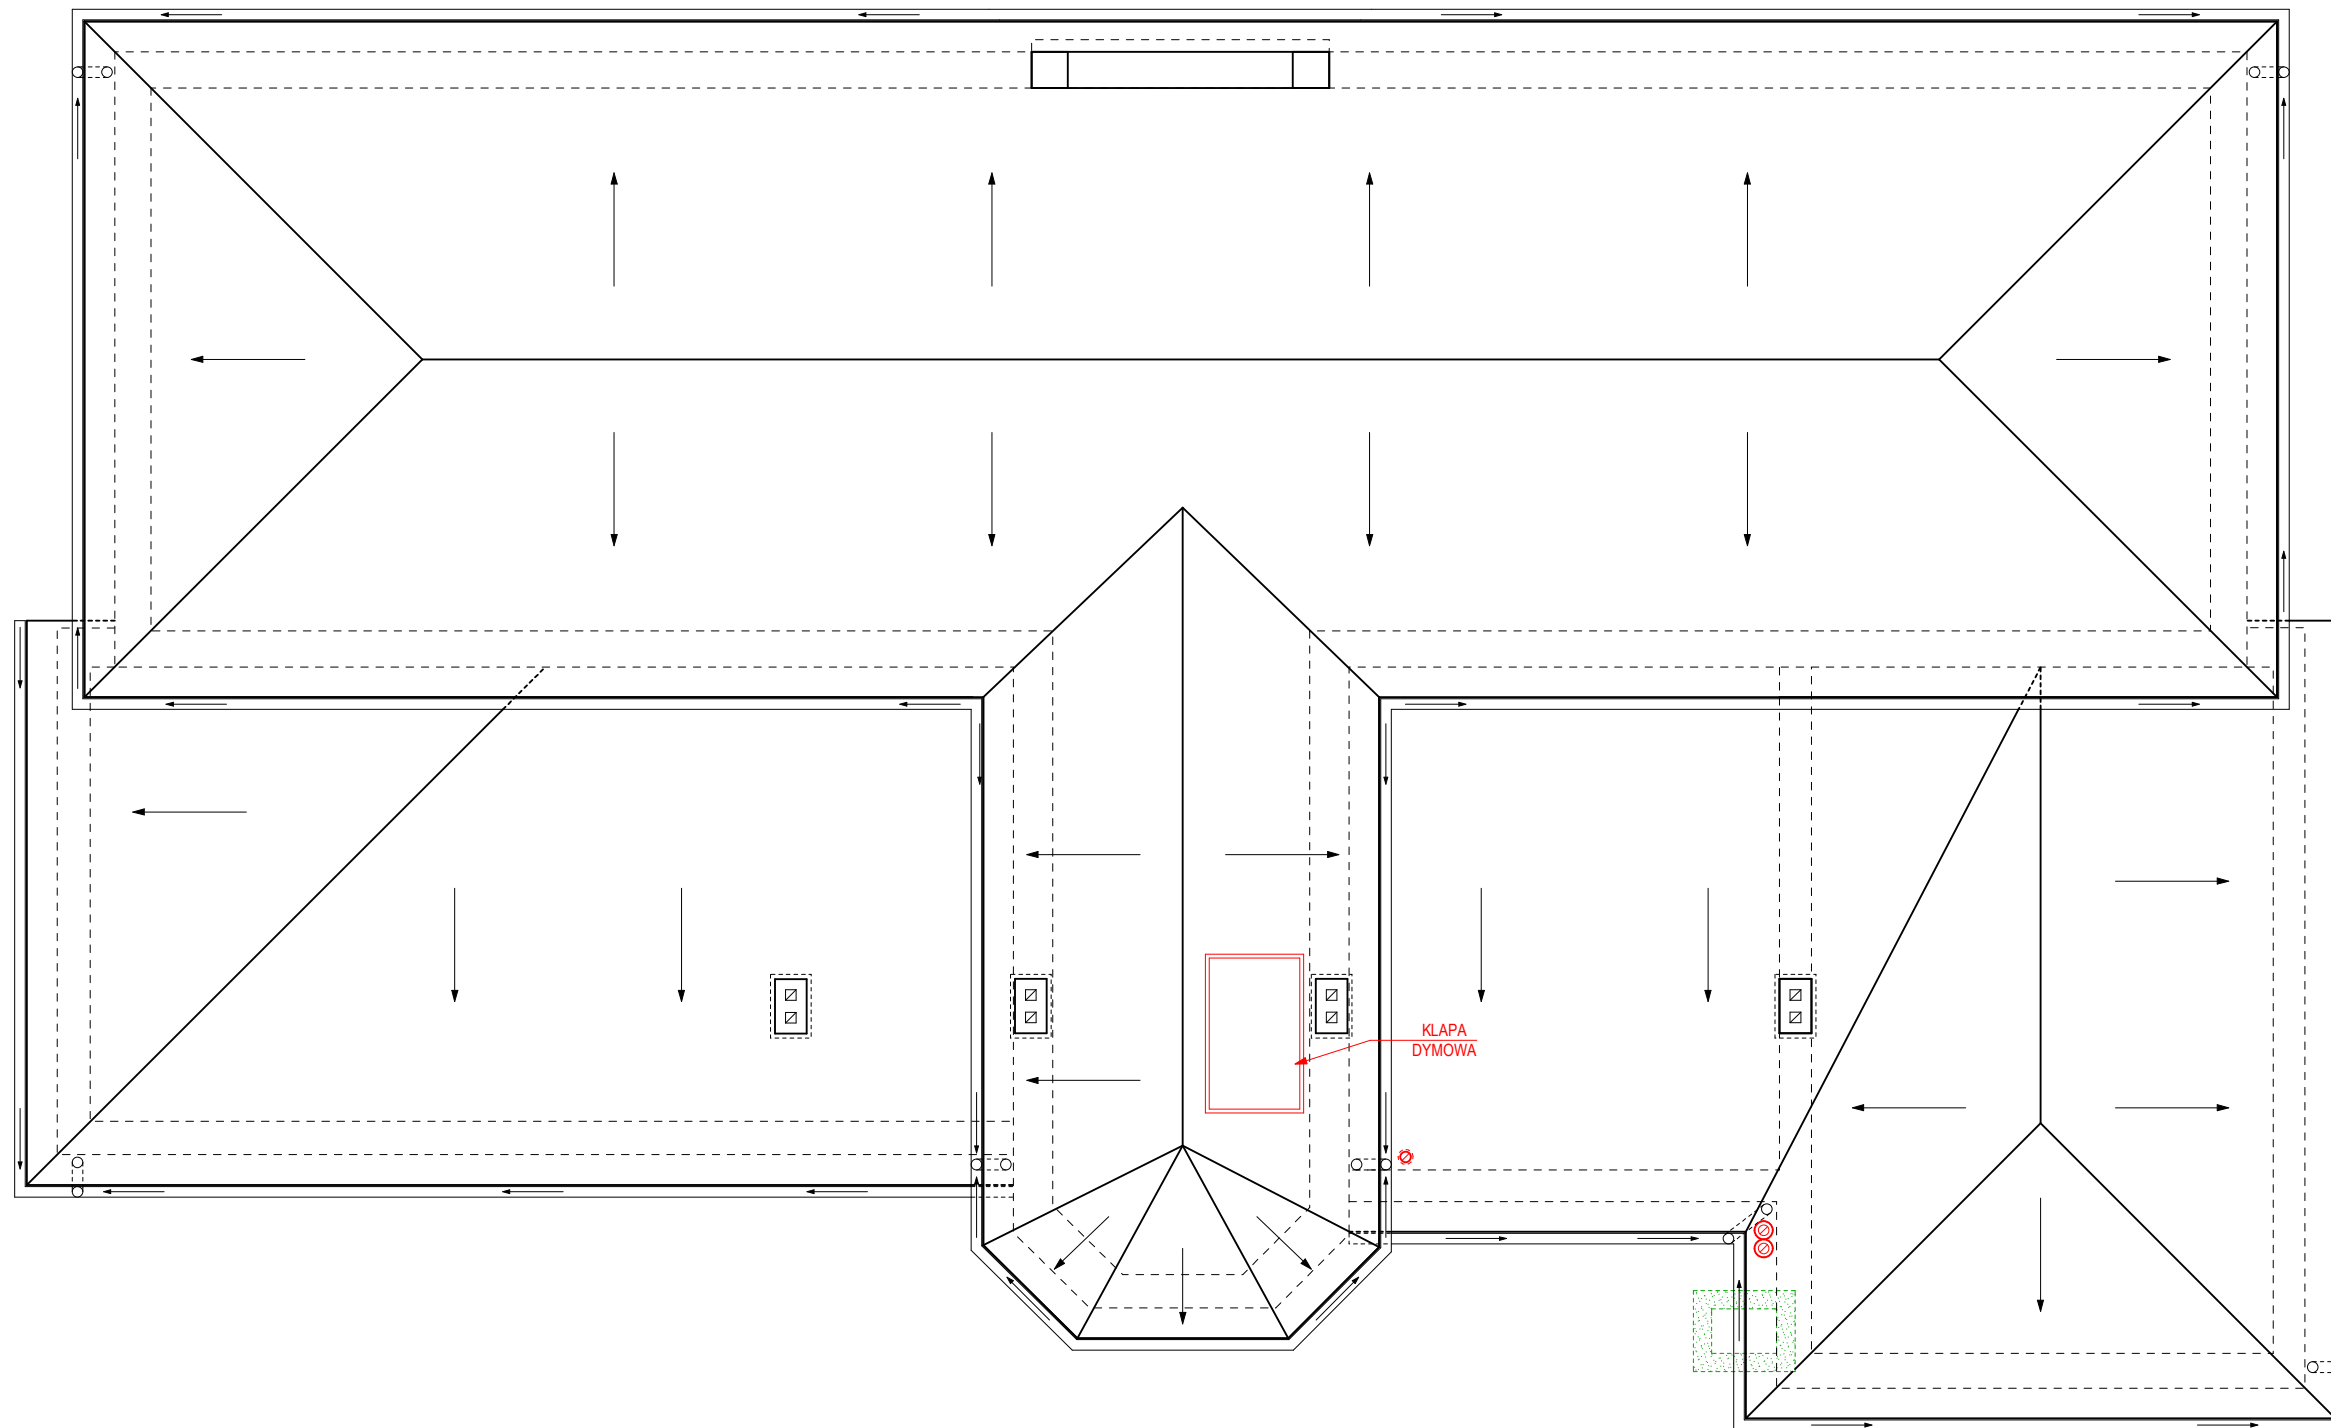
3.01	KOMUNIKACJA lastryko
------	-------------------------

3.02	STRYCH NIEUŻYTKOWY
------	--------------------

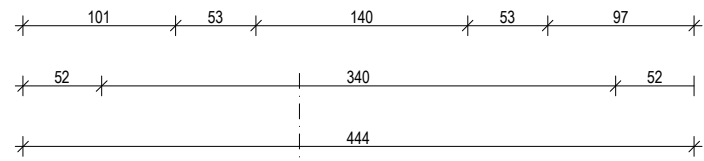

- ELEMENTY ISTNIEJĄCE
- PROJEKTOWANE ZMIANY
- WYBURZENIA/ ELEMENTY DO LIKWIDACJI

 Studio S1 Marek Stojanowski, Bielsko-Biała 43-300, ul. Lubelska 22 tel. 604 667 042, e-mail: marek.stojanowski@poczta.fm; http://www.stojanowski.pl		skala:	data:	nr rys.:	temat rysunku:
		1:50	06.2018 r.	B4	BUDYNEK B - RZUT STRYCHU
faza:	obiekt: PRZEBUDOWA I ZMIANA SPOSOBU UŻYTKOWANIA BUDYNKÓW BYŁEGO ZESPÓŁU SZKÓŁ SPECJALNYCH w Czechowicach - Dziedzicach NA CELE: BIUROWO-ADMINISTRACYJNE, MAGAZYNOWE, MIESZKALICTWA KOMUNALNEGO adres inwestycji: Czechowice - Dziedzice, ul. Legionów 59, dz.nr 697/30, obr. Czechowice inwestor: Gmina Czechowice - Dziedzice, Administracja Zasobów Komunalnych 43-502 Czechowice - Dziedzice, ul. Legionów 85	autor: mgr inż. arch. Marek Stojanowski uprawnienia budowlane do projektowania bez ograniczeń w specjalności architektonicznej nr ewid. upr. 140/02, nr wpisu do Izby Arch. RP SL-0889			
branza:	ARCHITEKTURA				



- ELEMENTY ISTNIEJĄCE
- PROJEKTOWANE ZMIANY
- WYBURZENIA / ELEMENTY DO LIKWIDACJI

Studio S1 Marek Stojanowski, Bielsko-Biała 43-300, ul. Lubelska 22 tel. 604 667 042, e-mail: marek.stojanowski@poczta.fm; http://www.stojanowski.pl			
faza:	KONCEPCJA branża:		
obiekt:	PRZEBUDOWA I ZMIANA SPOSOBU UŻYTKOWANIA BUDYNKÓW BYŁEGO ZESPOŁU SZKÓŁ SPECJALNYCH w Czechowicach - Dziedzicach NA CELE: BIUROWO - ADMINISTRACYJNE, MAGAZYNOWE, MIESZKALNICTWA KOMUNALNEGO adres inwestycji: Czechowice - Dziedzice, ul. Legionów 59, dz.nr 697/30, obr. Czechowice inwestor: Gmina Czechowice - Dziedzice, Administracja Zasobów Komunalnych 43-502 Czechowice - Dziedzice, ul. Legionów 85		
skala:	data:	nr rys.:	temat rysunku:
1:100	06.2018 r.	B5.	BUDYNEK B - RZUT DACHU
autor:			
mgr inż. arch. Marek Stojanowski uprawnienia budowlane do projektowania bez ograniczeń w specjalności architektonicznej nr ewid. upr. 140/02, nr wpisu do Izby Arch. RP SL-0889			
ArchiCAD SE, lic. nr 10-6011921			