



PROFIL PODŁUŻNY - JEZDNIA MANEWROWA

Skala 1:500

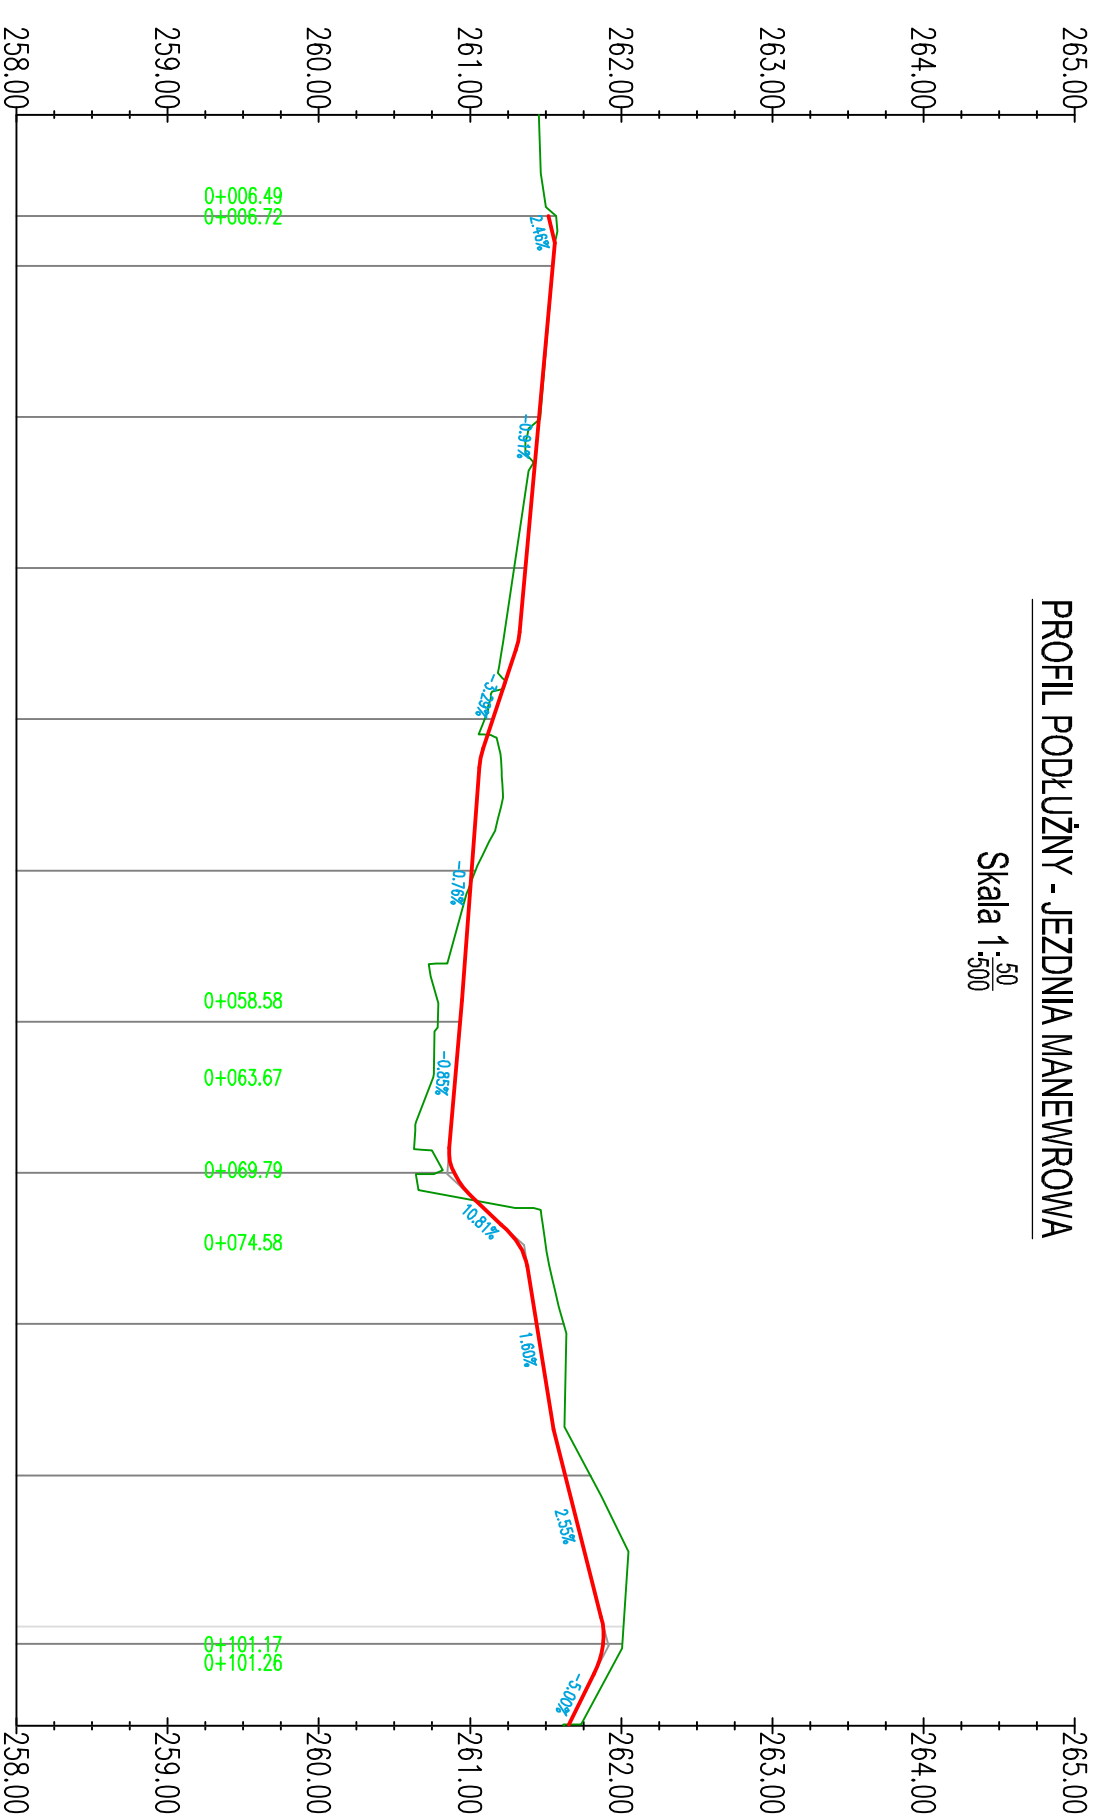

POZIOM ODNIESIENIA	Rzędne istniejące	Rzędne niweleły	Różnice rzędnych	Elementy niweleły	Elementy trasy	Odległości	Kilometraż
258.00	261.45	261.52	-0.05			00.00	
259.00	261.55	261.56	0.00			08.10 08.72 08.49	
260.00	261.46	261.46	-0.01	L=1.77m i=-4.63%	PROSIA L=34.94m	20.00	
261.00	261.29	261.37	0.07	L=25.73m i=-0.91%		30.00	
262.00	261.22	261.36	0.14	H _z =261.32 R=30.00m i=-1.99%	ŁUK POZIOMY R=8.00m L=16.29m	40.00 44.34	
263.00	261.10	261.15	0.05	R=40.00m i=-3.28%		50.00 51.23	
264.00	261.04	261.01	-0.03	H _z =261.32 R=40.00m i=-0.76%		58.58 60.00	
265.00	260.99	260.95	-0.04	L=22.13m i=-0.85%	PROSIA L=22.13m	68.84 70.08	
	260.78	260.80	0.02	R=30.00m i=-3.59%	ŁUK POZIOMY R=12.00m L=5.46m	71.83 73.36 74.79 76.17	
	261.48	261.04	-0.44	L=12.00m i=1.60%	PROSIA L=27.74m	78.83 80.00	
	261.59	261.42	-0.17	L=1.21m i=2.55%		86.98 90.00	
	261.62	261.44	-0.18	R=50.00m i=3.78%		98.84 103.15	
	261.62	261.65	0.03	R=40.00m i=5.00%		106.40	

INWESTOR: GMINA CZECHOWICE DZIEDZICE Plac Jana Pawła II 1, 43-502 Czechowice-Dziedzice		JEDNOSTKA PROJEKTOWA:  43-502 Czechowice-Dziedzice ul. Kołłątaja 10 43-502 Czechowice-Dziedzice tel. 71 729 82 00 e-mail: biuro@jaroad.pl www.jaroad.pl	
NAZWA ZADANIA: Przebudowa zagospodarowania komunikacyjnego działki gminnej 5063 w Czechowicach-Dziedzicach	AUTORZY I WSPÓLAUTORZY: mgr inż. Jarosław Dzięch upr. bud. nr ewid. S142222/PC/0008 do projektowania i opracowania w specjalności drogowej.	PODPIS:	BRANŻA: DROGOWA
ADRES: Czechowice-Dziedzice dz. nr 5063, 3788/416 Czechowice-Dziedzice 240204_4 Obręb ew. 0001 (Czechowice)	OPRACOWANIE: mgr inż. Jarosław Dzięch upr. bud. nr ewid. S142222/PC/0008 do projektowania i opracowania w specjalności drogowej.	DRUGA DROGOWA	FAZA: PW
TEMAT RYSUNKU: PROFIL JEZDNI MANEWROWEJ		SKALA: 1:500	NUMER RYSUNKU: 3