



PRZEKRÓJ PODŁUŻNY ZJAZDU

Skala 1:50

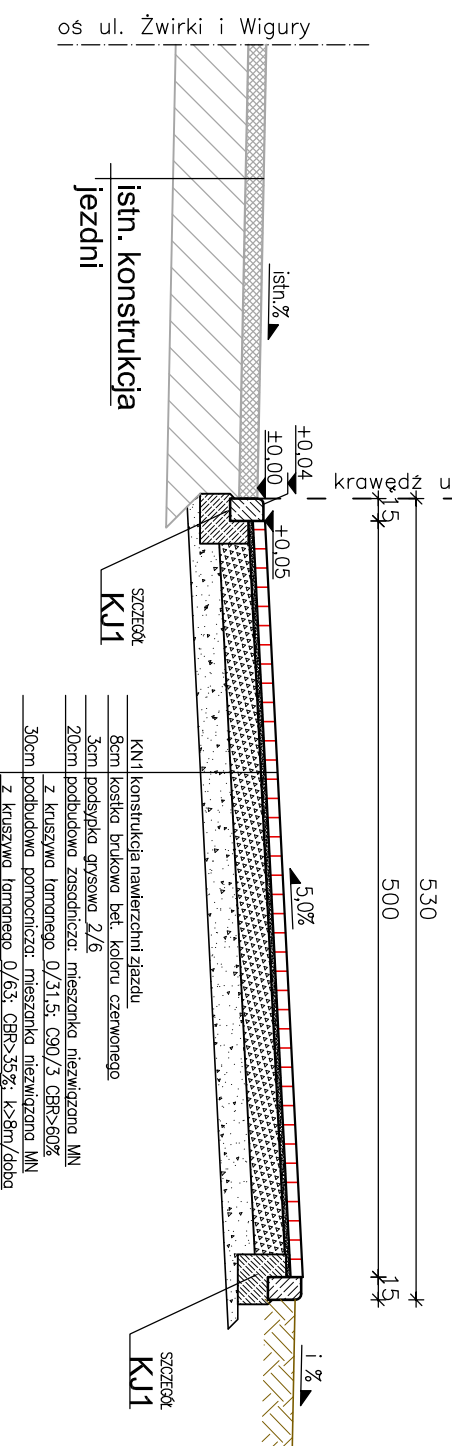


PRZEKRÓJ POPRZECZNY ZJAZDU

Skala 1:50

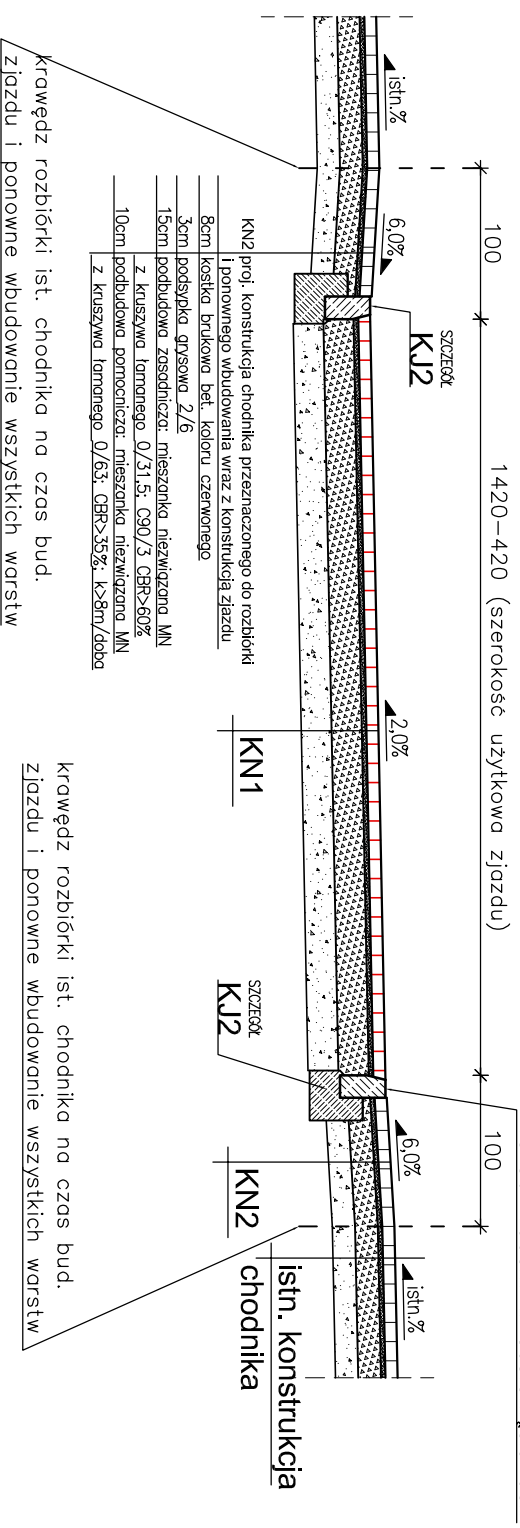


SZCZEGÓŁ - KJ1


Skala 1:20

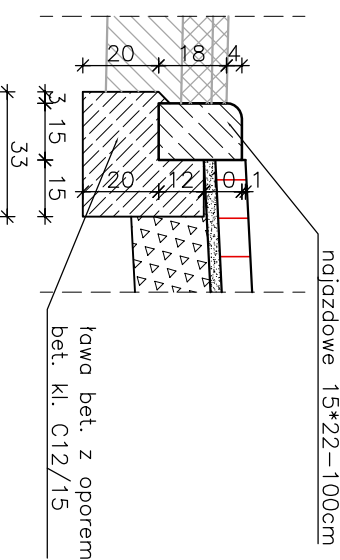

SZCZEGÓŁ - KJ2

Skala 1:20

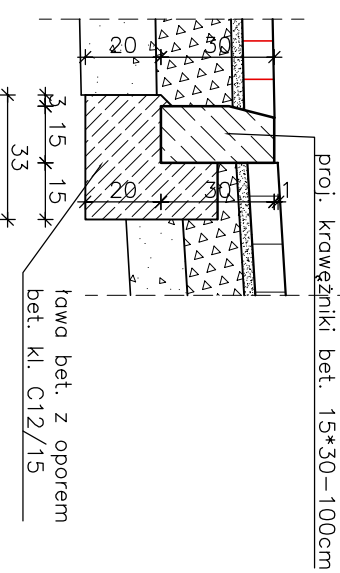

INWESTOR: GMINA CZECHOWICE DZIEDZICE Plac Jana Pawła II 1, 43-502 Czechowice-Dziedzice		JEDNOSTKA PROJEKTOWA:  Jarodd projekt, wykonawstwo, nadzór, organizacja	
NAZWA ZADANIA: Przebudowa zagospodarowania komunikacyjnego działki gminnej poprzez budowę zjazdu z ul. Żwirki i Wigury		43-502 Czechowice-Dziedzice ul. Podknie 10 tel./fax 33 497 76 79 kom. 502 107 98 5 e-mail: jaroslaw.dziech@jarodd.pl www.jarodd.pl	
ADRES: Czechowice-Dziedzice dz. nr 3788/416 Czechowice-Dziedzice 240204_4 Obręb ew. 0001 (Czechowice)		AUTORZY I WSPÓLAUTORZY: mgr inż. Jarosław Dziech upr. bud. nr ewid.: SLK/2382/P/00D/08 do projektowania bez ograniczeń w specjalności drogowej.	
OPRACOWANIE: inż. Tadeusz Bogdał		PODPIS:	
OPRACOWANIE: mgr inż. Jacek Gawron upr. bud. nr ewid.: SLK/3353/P/W/0D/10 do projektowania i kierowania robotami budowlanymi w specjalności drogowej bez ograniczeń		BRANŻA: SIERPNIEN 2016	
TEMAT RYSUNKU: PRZEKROJE TYPOWE - ZJAZD		DATA:	
SKALA: 1:50		BRANŻA: SIERPNIEN 2016	
NUMER RYSUNKU: 4		DATA:	