



PO/SK/U/49/2019/650

Czechowice-Dziedzice, dnia 11.03.2019 r.

**Administracja
Zasobów Komunalnych
43-502 Czechowice-Dziedzice
ul. Legionów 85**

Dotyczy: uzgodnienia trasy instalacji gazowej dla budynku mieszkalnego wielorodzinnego, zlokalizowanego przy ul. Lipowskiej w Czechowicach-Dziedzicach (dz. nr 5626/3).

W odpowiedzi na złożony wniosek, Przedsiębiorstwo Wodociągów i Kanalizacji w Czechowicach-Dziedzicach Sp. z o.o. uzgadnia bez uwag trasę projektowanej instalacji gazowej dla budynku mieszkalnego wielorodzinnego, zlokalizowanego przy ul. Lipowskiej w Czechowicach-Dziedzicach (dz. nr 5626/3), względem sieci wodociągowej będącej w eksploatacji naszego przedsiębiorstwa.

Cena usługi niniejszego uzgodnienia wynosi 50,00 zł.+VAT.

Termin ważności uzgodnienia wynosi 2 lata od daty wystawienia.

Z poważaniem,


PREZES ZALIZOU
Andrzej Kzepka
Andrzej Kzepka

Załącznik:

1. Projekt zagospodarowania terenu – 1 egz.

Otrzymują:

1. Adresat
2. PO a/a

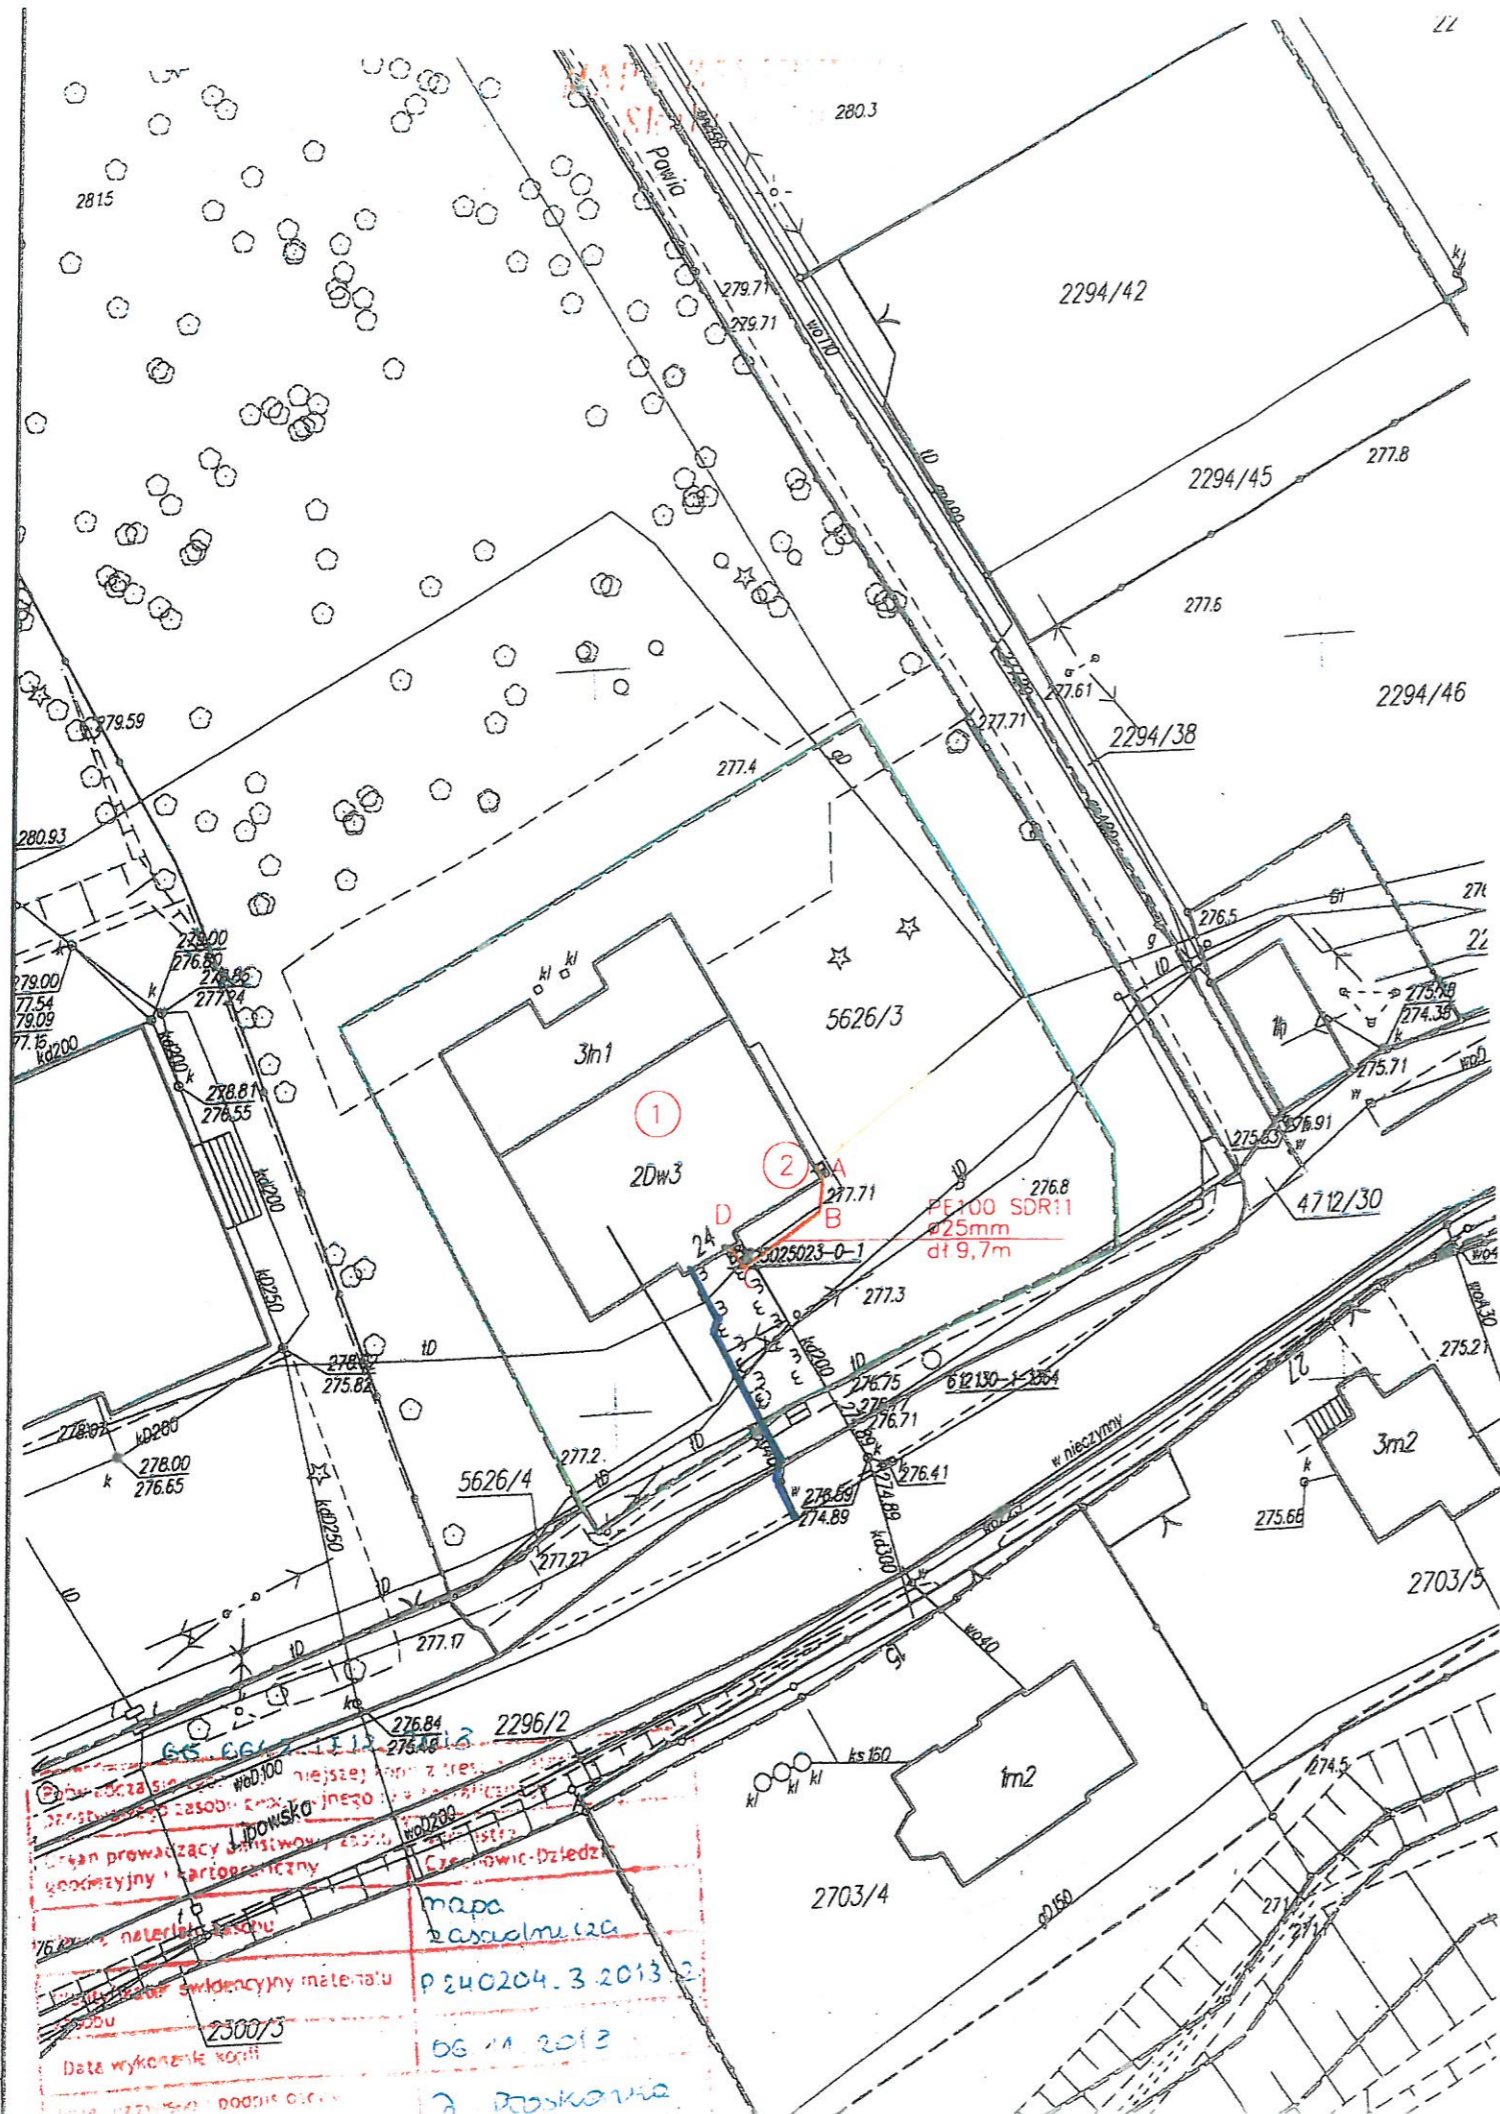

OZNACZENIA:

- ① budynek mieszkalny wielorodzinny
- ② skrzynka gazowa na gazomierz, kurek główny

A-B-C-D projektowana wewnętrzna instalacja gazowa pozabudynkowa

- granice działek inwestycyjnych
- istniejący przyłącz gazowy
- wo wodociąg
- ks/kd kan. sanitarna/deszczowa
- tD kabel telekomunikacyjny

Załącznik do pisma nr
 Pdbkku/4P/2018/650
 z dnia 11.03.2018

Urząd Miejski w Legionowie
 Wydział Urbanistyki i Gospodarki Nieruchomościami
 ul. Czachowicka 24, 24-502 Czachowice-Dziedzice-miasto
 tel. (32) 2 53 37 17

za zgodność z oryginałem
 MDCP
 mgr inż. Natalia Białkowska

30.10.18

mgr inż. Natalia Białkowska
 Uprawnienia budowlane do projektowania i kierowania
 robotami budowlanymi bez ograniczeń w specjalności
 instalacyjnej w zakresie sieci, instalacji i urządzeń cieplnych,
 wentylacyjnych, gazowych, wodociagowych i kanalizacyjnych
 nr ewid. MAP/0602/PWBS/15

- UWAGI:
1. Przy robotach ziemnych i montażowych bezwzględnie wymagany jest nadzór geologiczny.
 2. Należy zachować szczególne wymogi bezpieczeństwa przy skrzyżowaniach z projektowanymi uzbrojeniem podziemnym (zinventoryzowanym i niezinventoryzowanym) w tym wykonać:
 - wykopy ręczne
 - zabezpieczenia kabli, rurociągów i innych przewodów.
 3. Rzędne i wymiary są orientacyjne - należy starannie sprawdzić je na budowie.
 4. W przypadku różnicy rzędnych ze stanem istniejącym profilu należy skorygować.
 5. Bezwzględnie należy stosować się do normalnych odległości instalacji zbiornikowej przyłącza i instalacji gazu od istniejących i projektowanych obiektów budowlanych.
 6. Rysunki i opis techniczny są opracowaniem zintegrowanym i należy je rozpatrywać wspólnie.
 7. Wykonawca zobowiązany jest do zastosowania wszelkich niezbędnych zabezpieczeń/instalacji/urządzeń nie ujętych w projekcie a wymaganych przepisami związanymi.
 8. Niniejszy projekt jest projektem budowlanym i nie posiada szczegółowych rozwinięć oraz opisów typowych dla projektu wykonawczego.
 9. Projektant nie ponosi odpowiedzialności za odstępstwa od projektu, błędy inwentaryzacyjne/geodezyjne oraz wykonawcze.
 10. Wykonawca zobowiązany jest do poinformowania projektanta o wykrytych błędach przed wykonaniem prac budowlanych celem ich skorygowania.

mapa zasadnicza
 P 240204.3.2013.2
 OG 11 2013
 2 Proskowice

INWESTOR	Administracja Zasobów Komunalnych ul. Legionów 85 43-502 Czechowice-Dziedzice	RYS. NR. 01B	
TEMAT	Instalacja wewnętrzna gazu wraz z kotłem gazowym dla budynku mieszkalnego wielorodzinnego przy ul. Lipowskiej 24, 43-502 Czechowice-Dziedzice, dz. nr 5626/3, 240204_4 Czechowice-Dziedzice-miasto, 0001 Czechowice	BRANŻA: ISTAL. SANITARNE	STADIUM PB
TREŚĆ	Projekt zagospodarowania terenu	SKALA A4 1:100	DATA 10.2018
PROJEKTOWAŁ:	mgr inż. Natalia Białkowska	PODPIS:	UPR. NR.: MAP/0602/PWBS/15 SPECJALNOŚĆ: IS