



RZUT Z GÓRY - ZJAZD

Skala 1:50

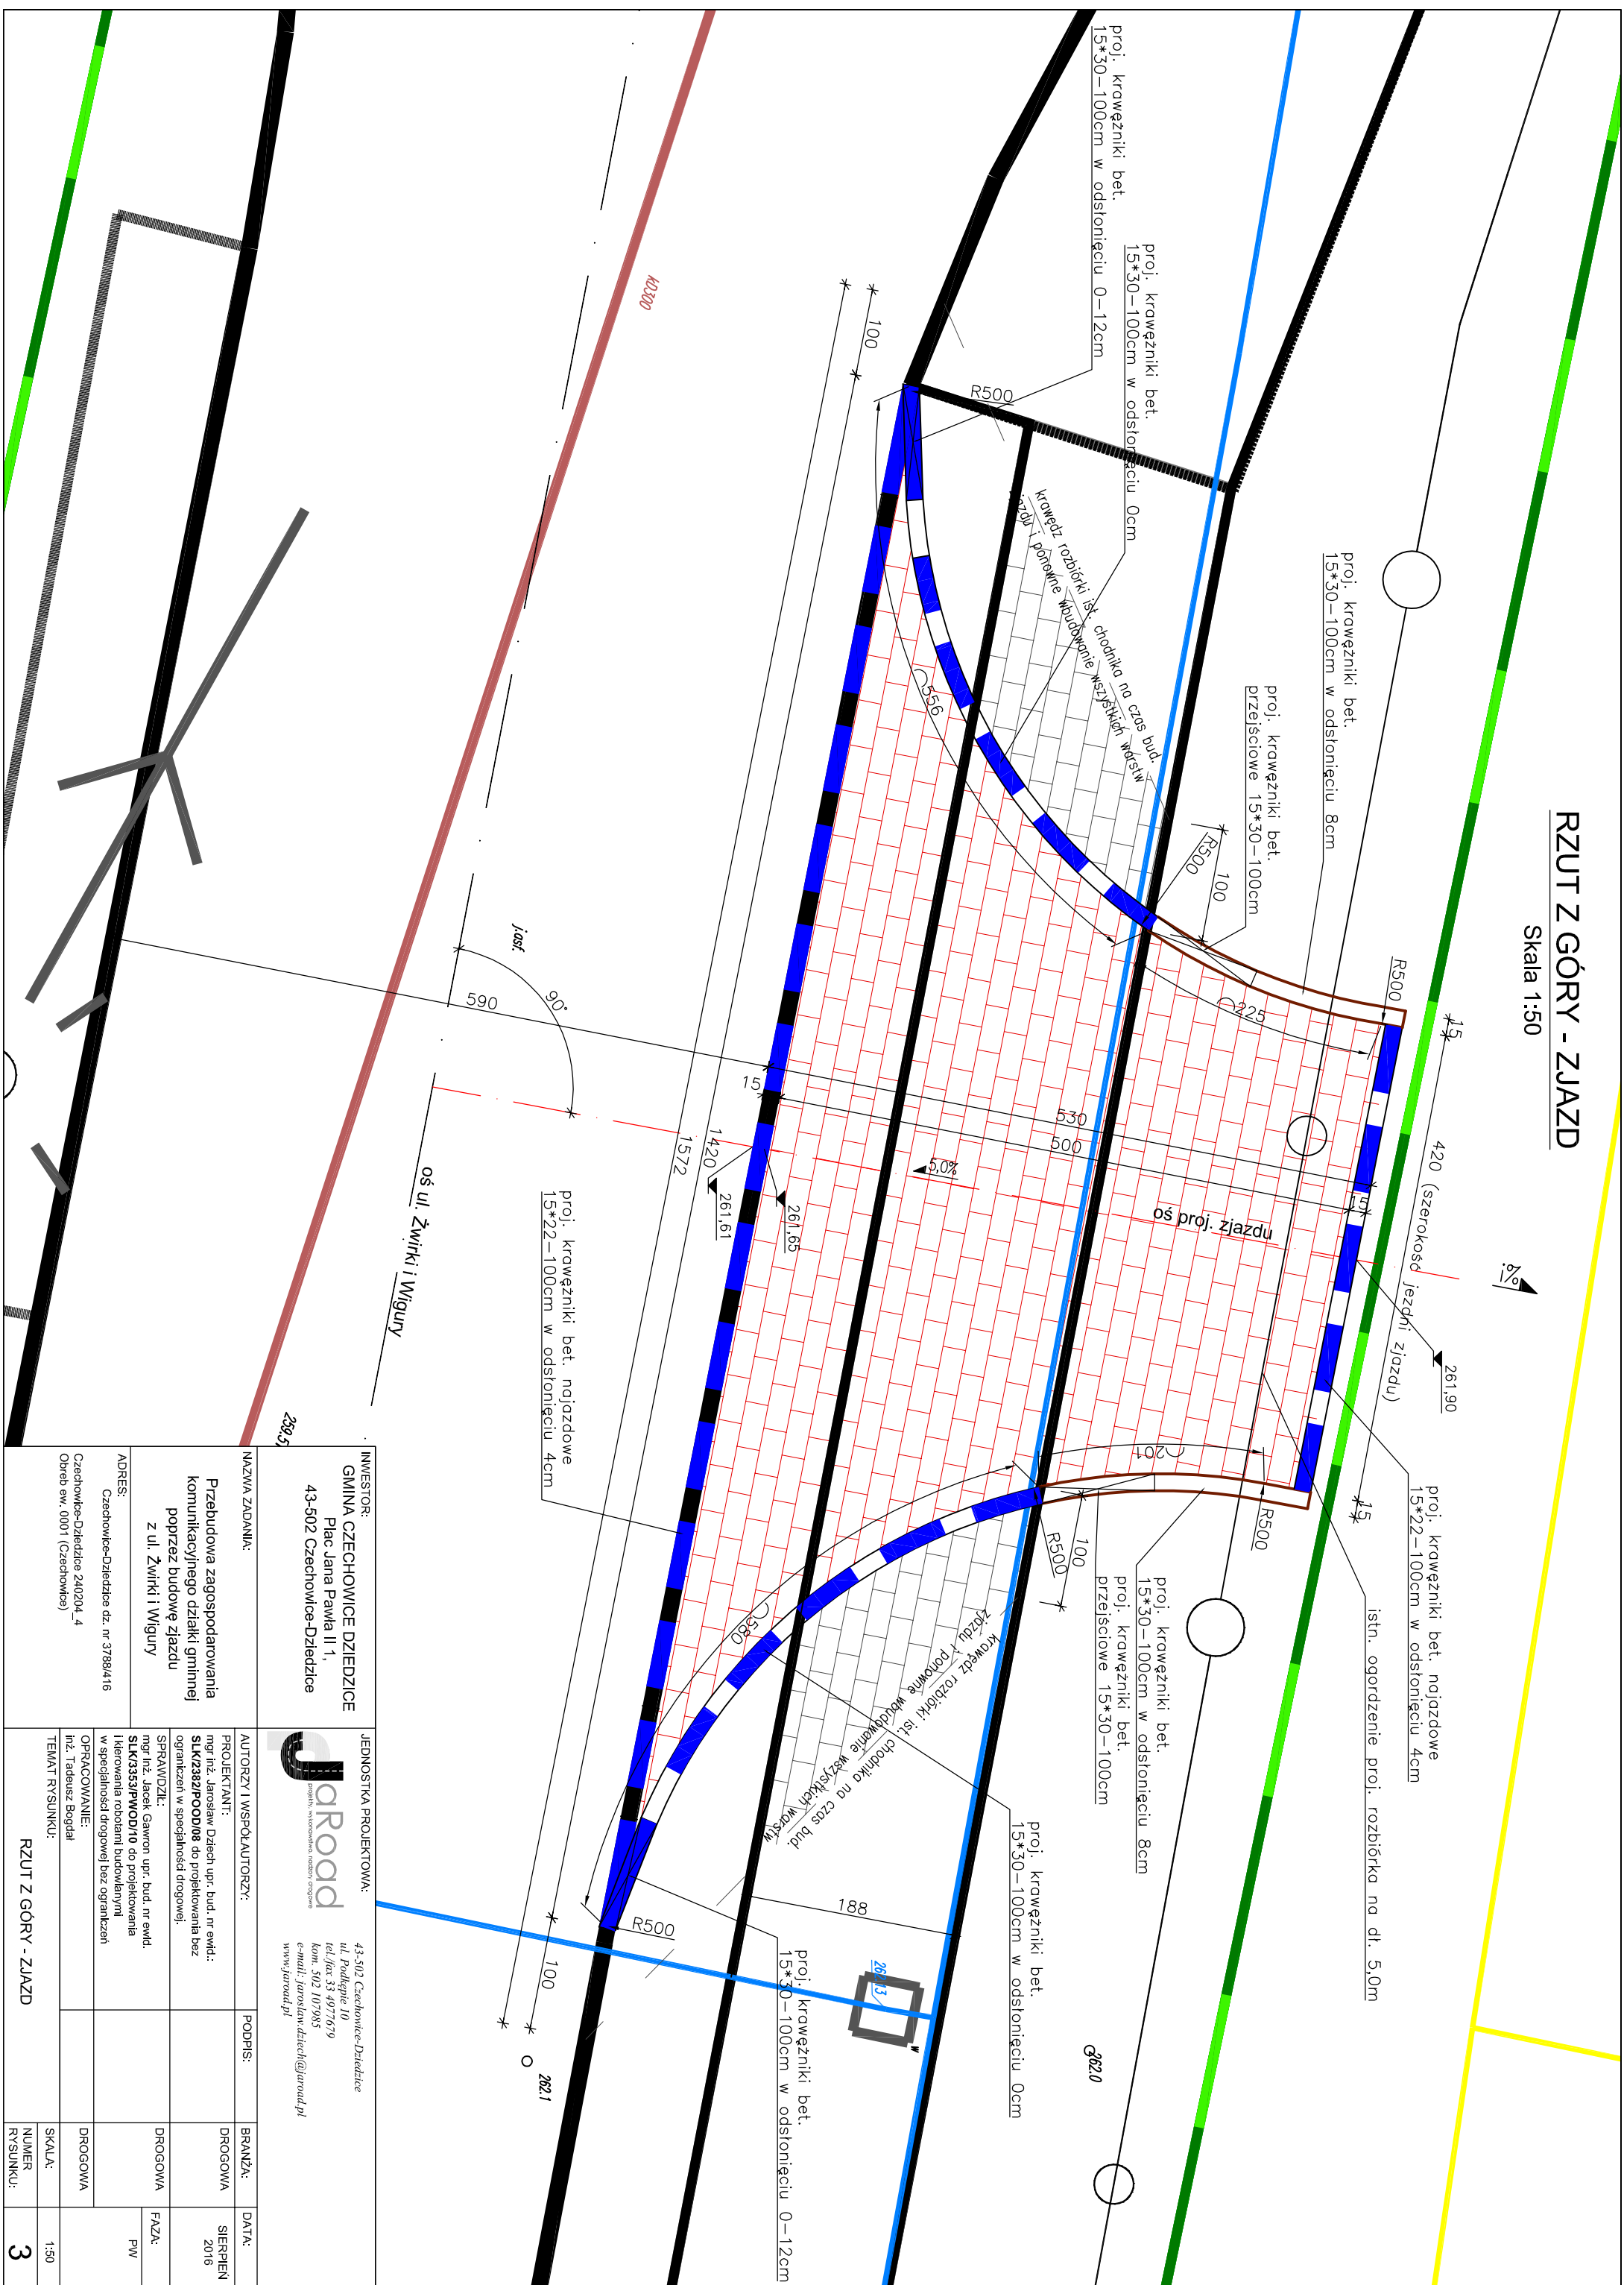

INWESTOR: GMINA CZECHOWICE DZIEDZICE Plac Jana Pawła II 1, 43-502 Czechowice-Dziedzice		JEDNOSTKA PROJEKTOWA:  Jarood Jarosław Jarosławski, Roberty Orłowska 43-502 Czechowice-Dziedzice ul. Podległe 10 tel./fax 33 497 76 9 kom. 502 107 98 5 e-mail: jaroslaw.dziedzic@jarood.pl www.jarood.pl	
NAZWA ZADANIA: Przebudowa zagospodarowania komunikacyjnego działki gminnej poprzez budowę zjazdu z ul. Żwirki i Wigury		AUTORZY I WSPÓLAUTORZY: PROJEKTANT: mgr inż. Jarosław Dziech upr. bud. nr ewid.: SLK12382/P/000/08 do projektowania bez ograniczeń w specjalności drogowej. SPRAWDZILI: mgr inż. Jacek Gawron upr. bud. nr ewid.: SLK13353/P/W/00/10 do projektowania i kierowania robotami budowlanymi w specjalności drogowej bez ograniczeń	
ADRES: Czechowice-Dziedzice dz. nr 3789/4/16 Obrob ew. 0001 (Czechowice)		OPRACOWANIE: inż. Tadeusz Bogdał	
TEMAT RYSUNKU: RZUT Z GÓRY - ZJAZD		BRANŻA: SIERPNIEN 2016	
		DROGOWA	
		FAZA: PW	
		DROGOWA	
		SKALA: 1:50	
		NUMER RYSUNKU: 3	